




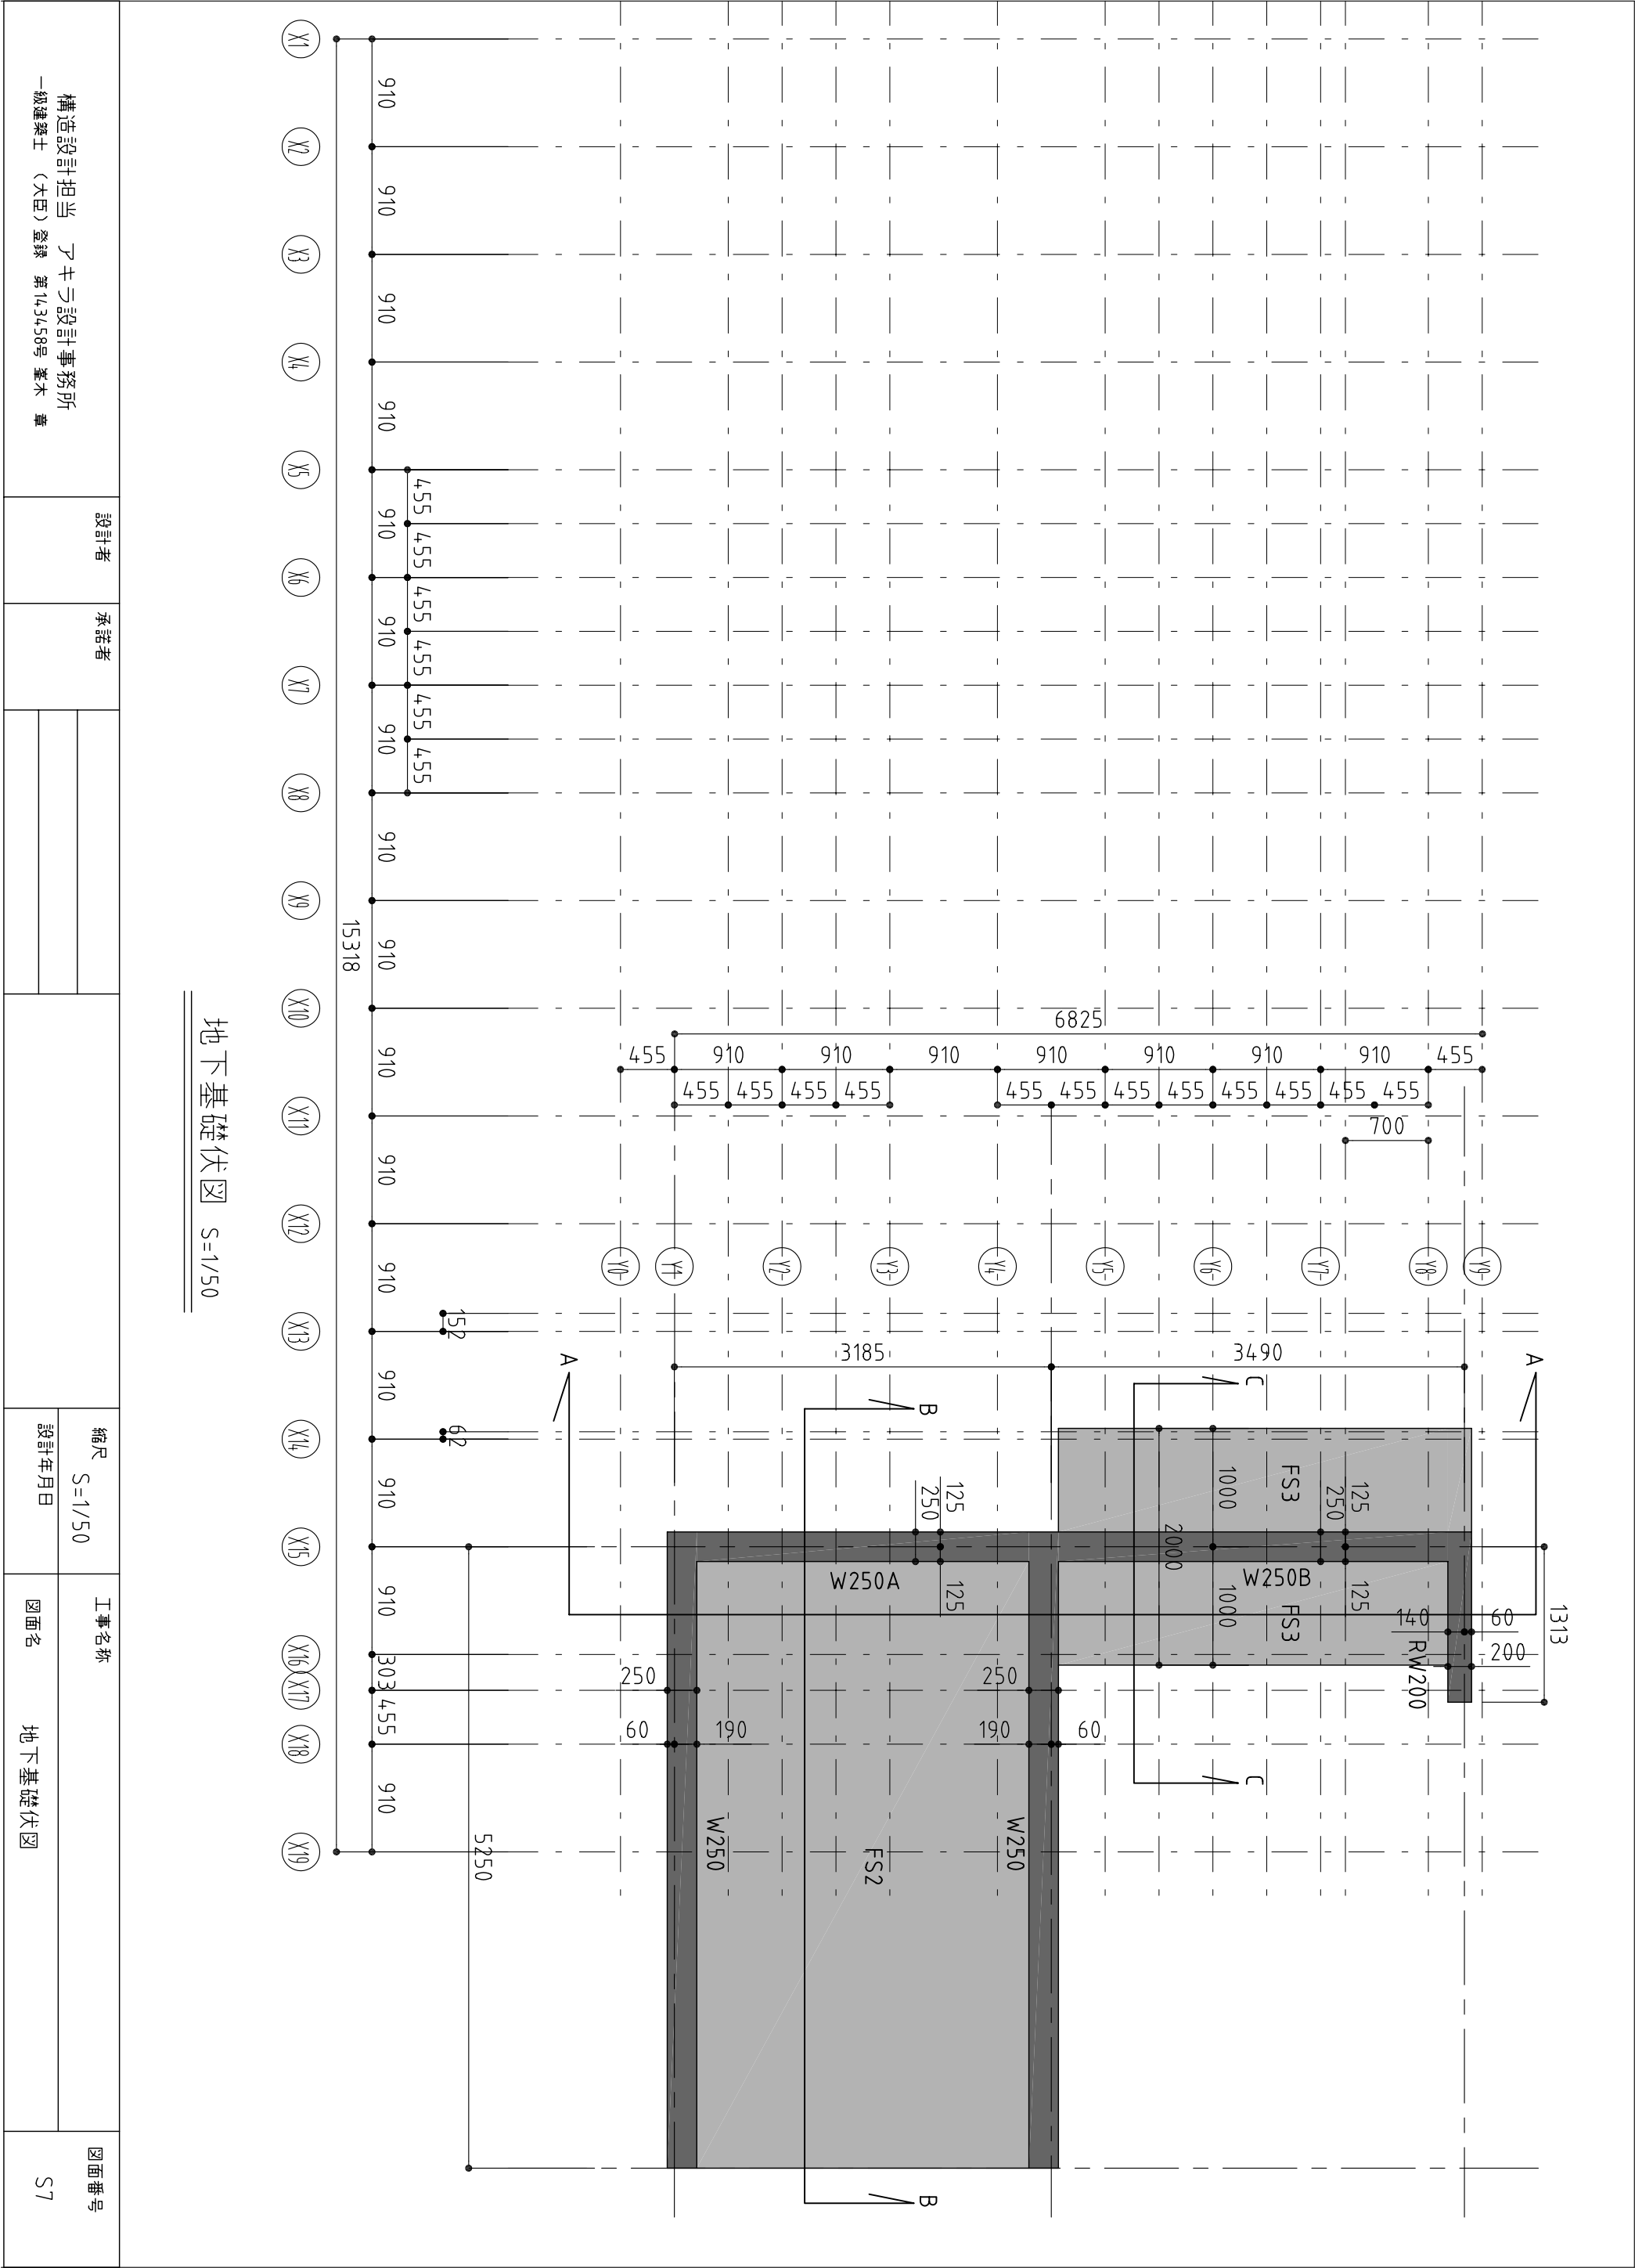

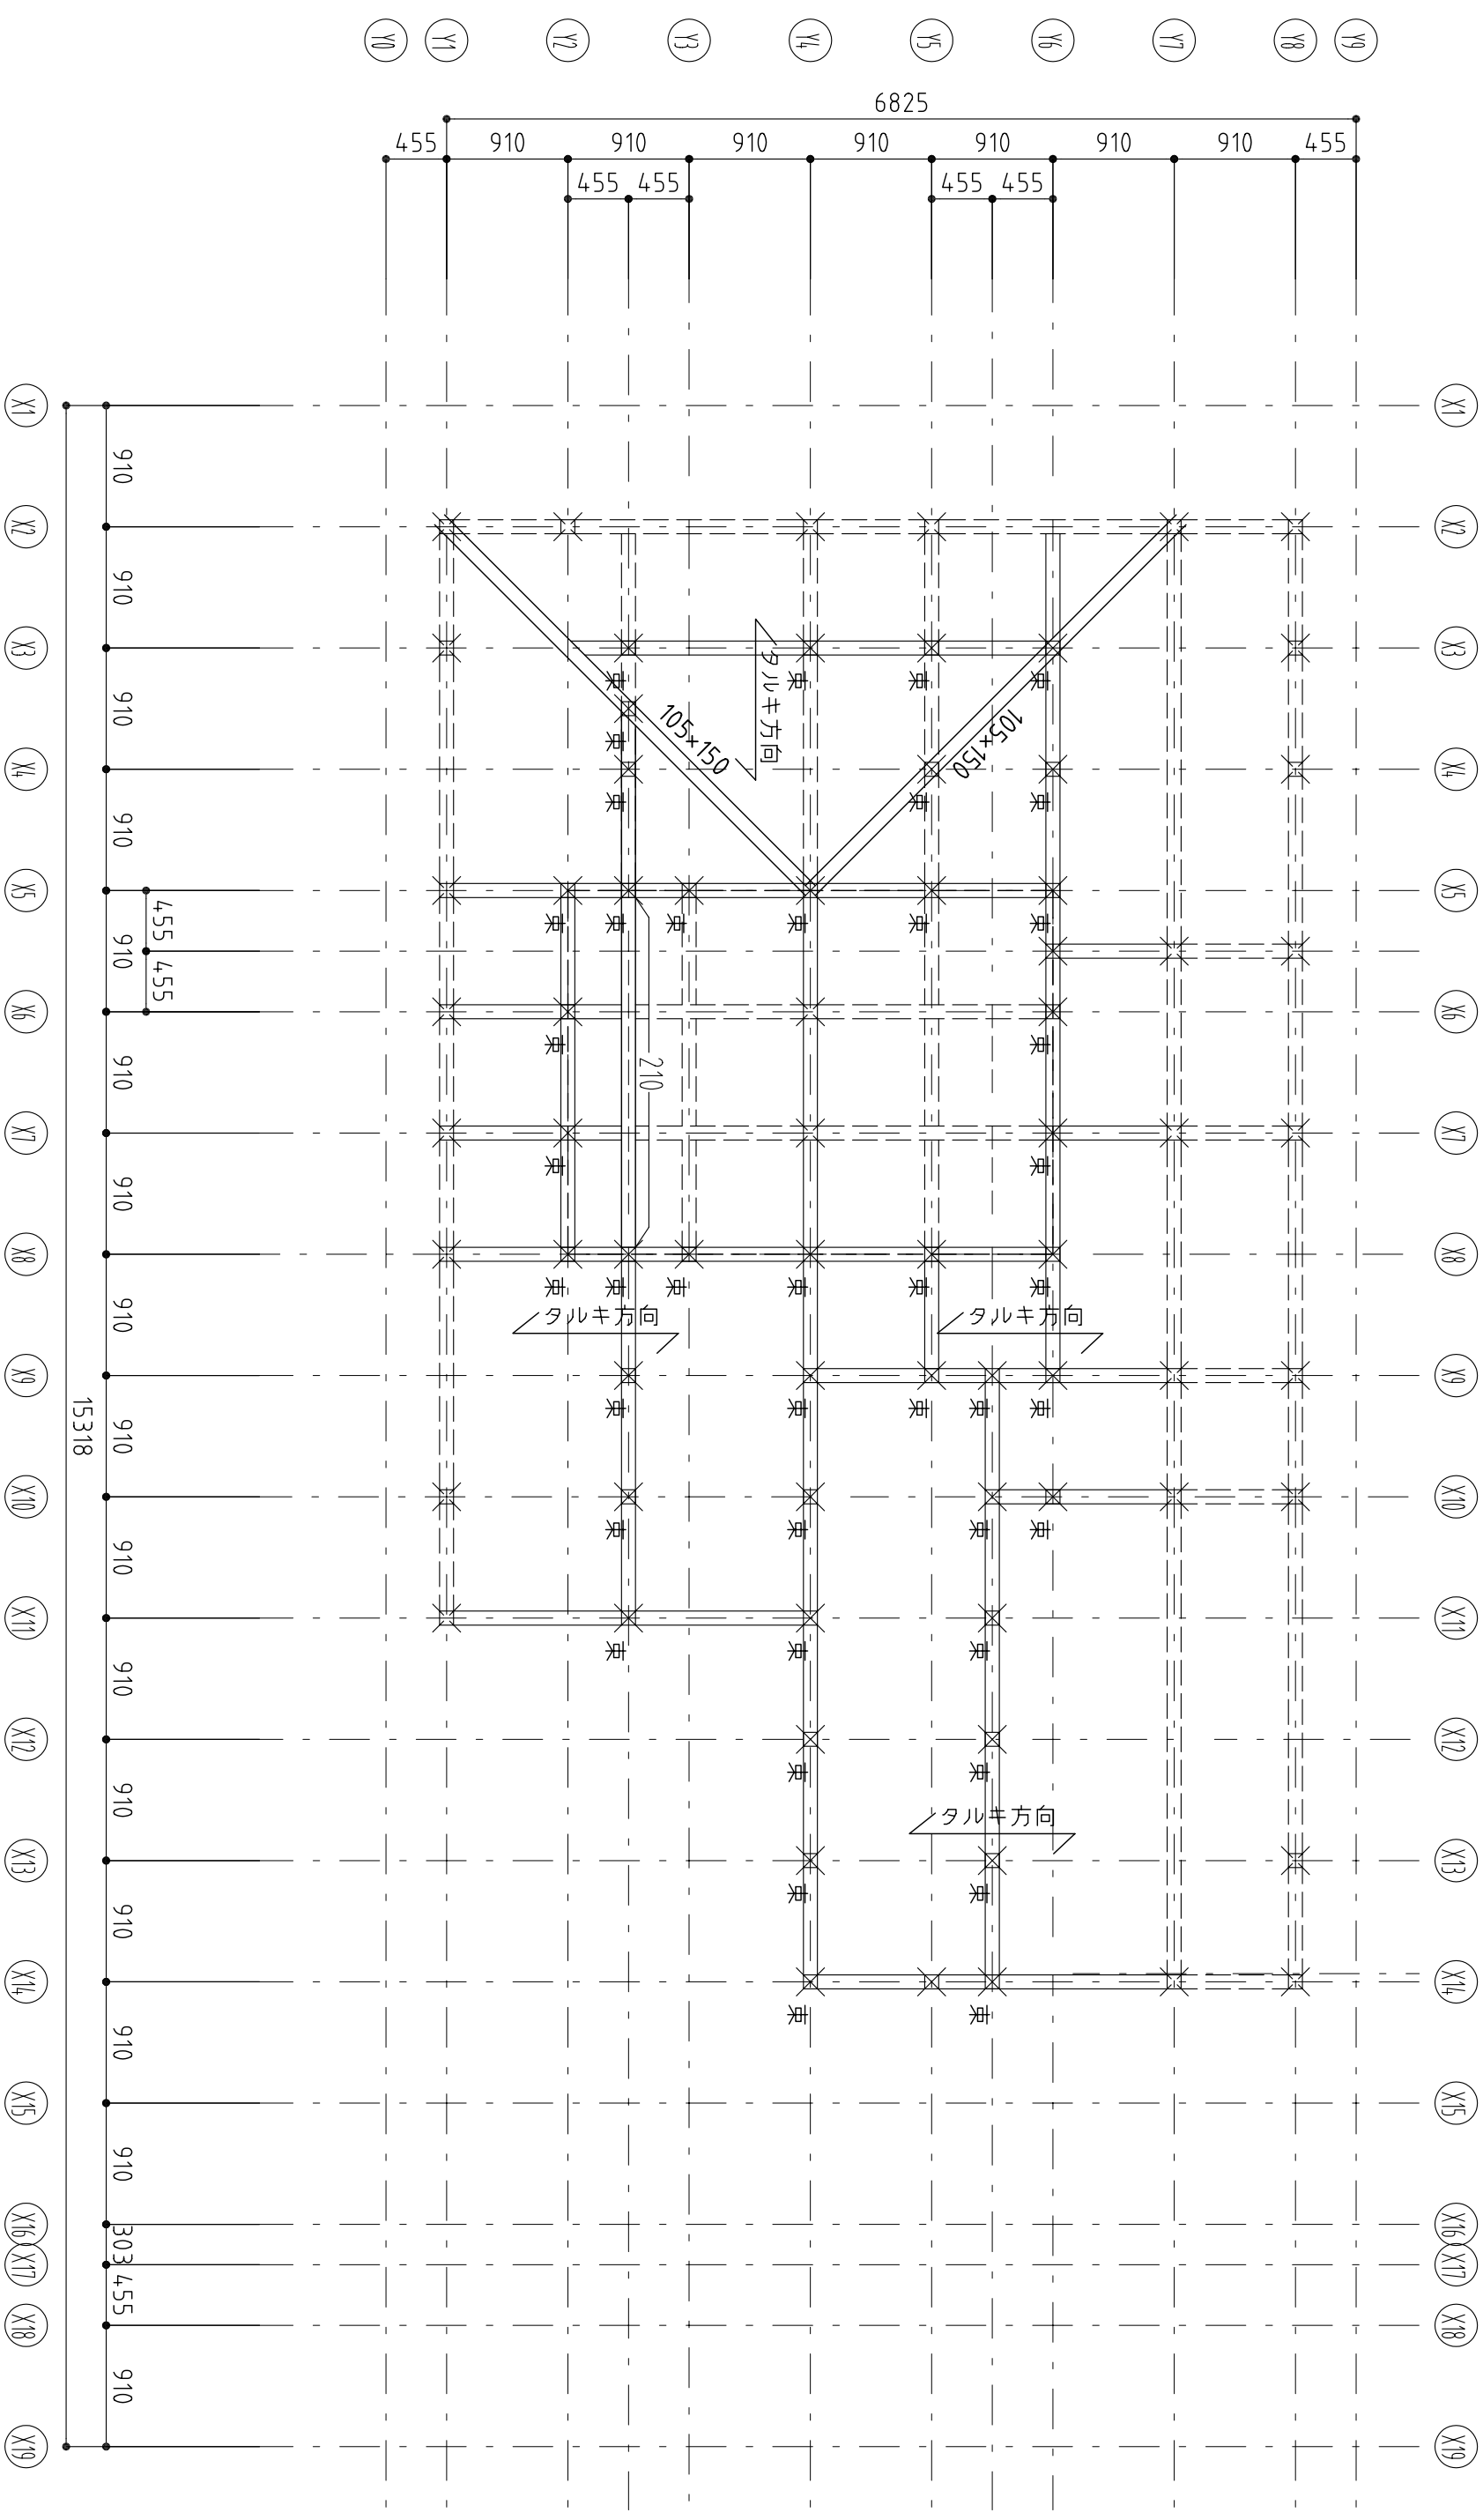

母屋。タルキ伏図 S=1/50


構造設計担当 一般建築士（大臣）登録 第143458号 榎木 章	設計者	承諾者		縮尺 S=1/50	工事名称	図面番号 S11
			設計年月日		図面名 母屋タルキ伏図	

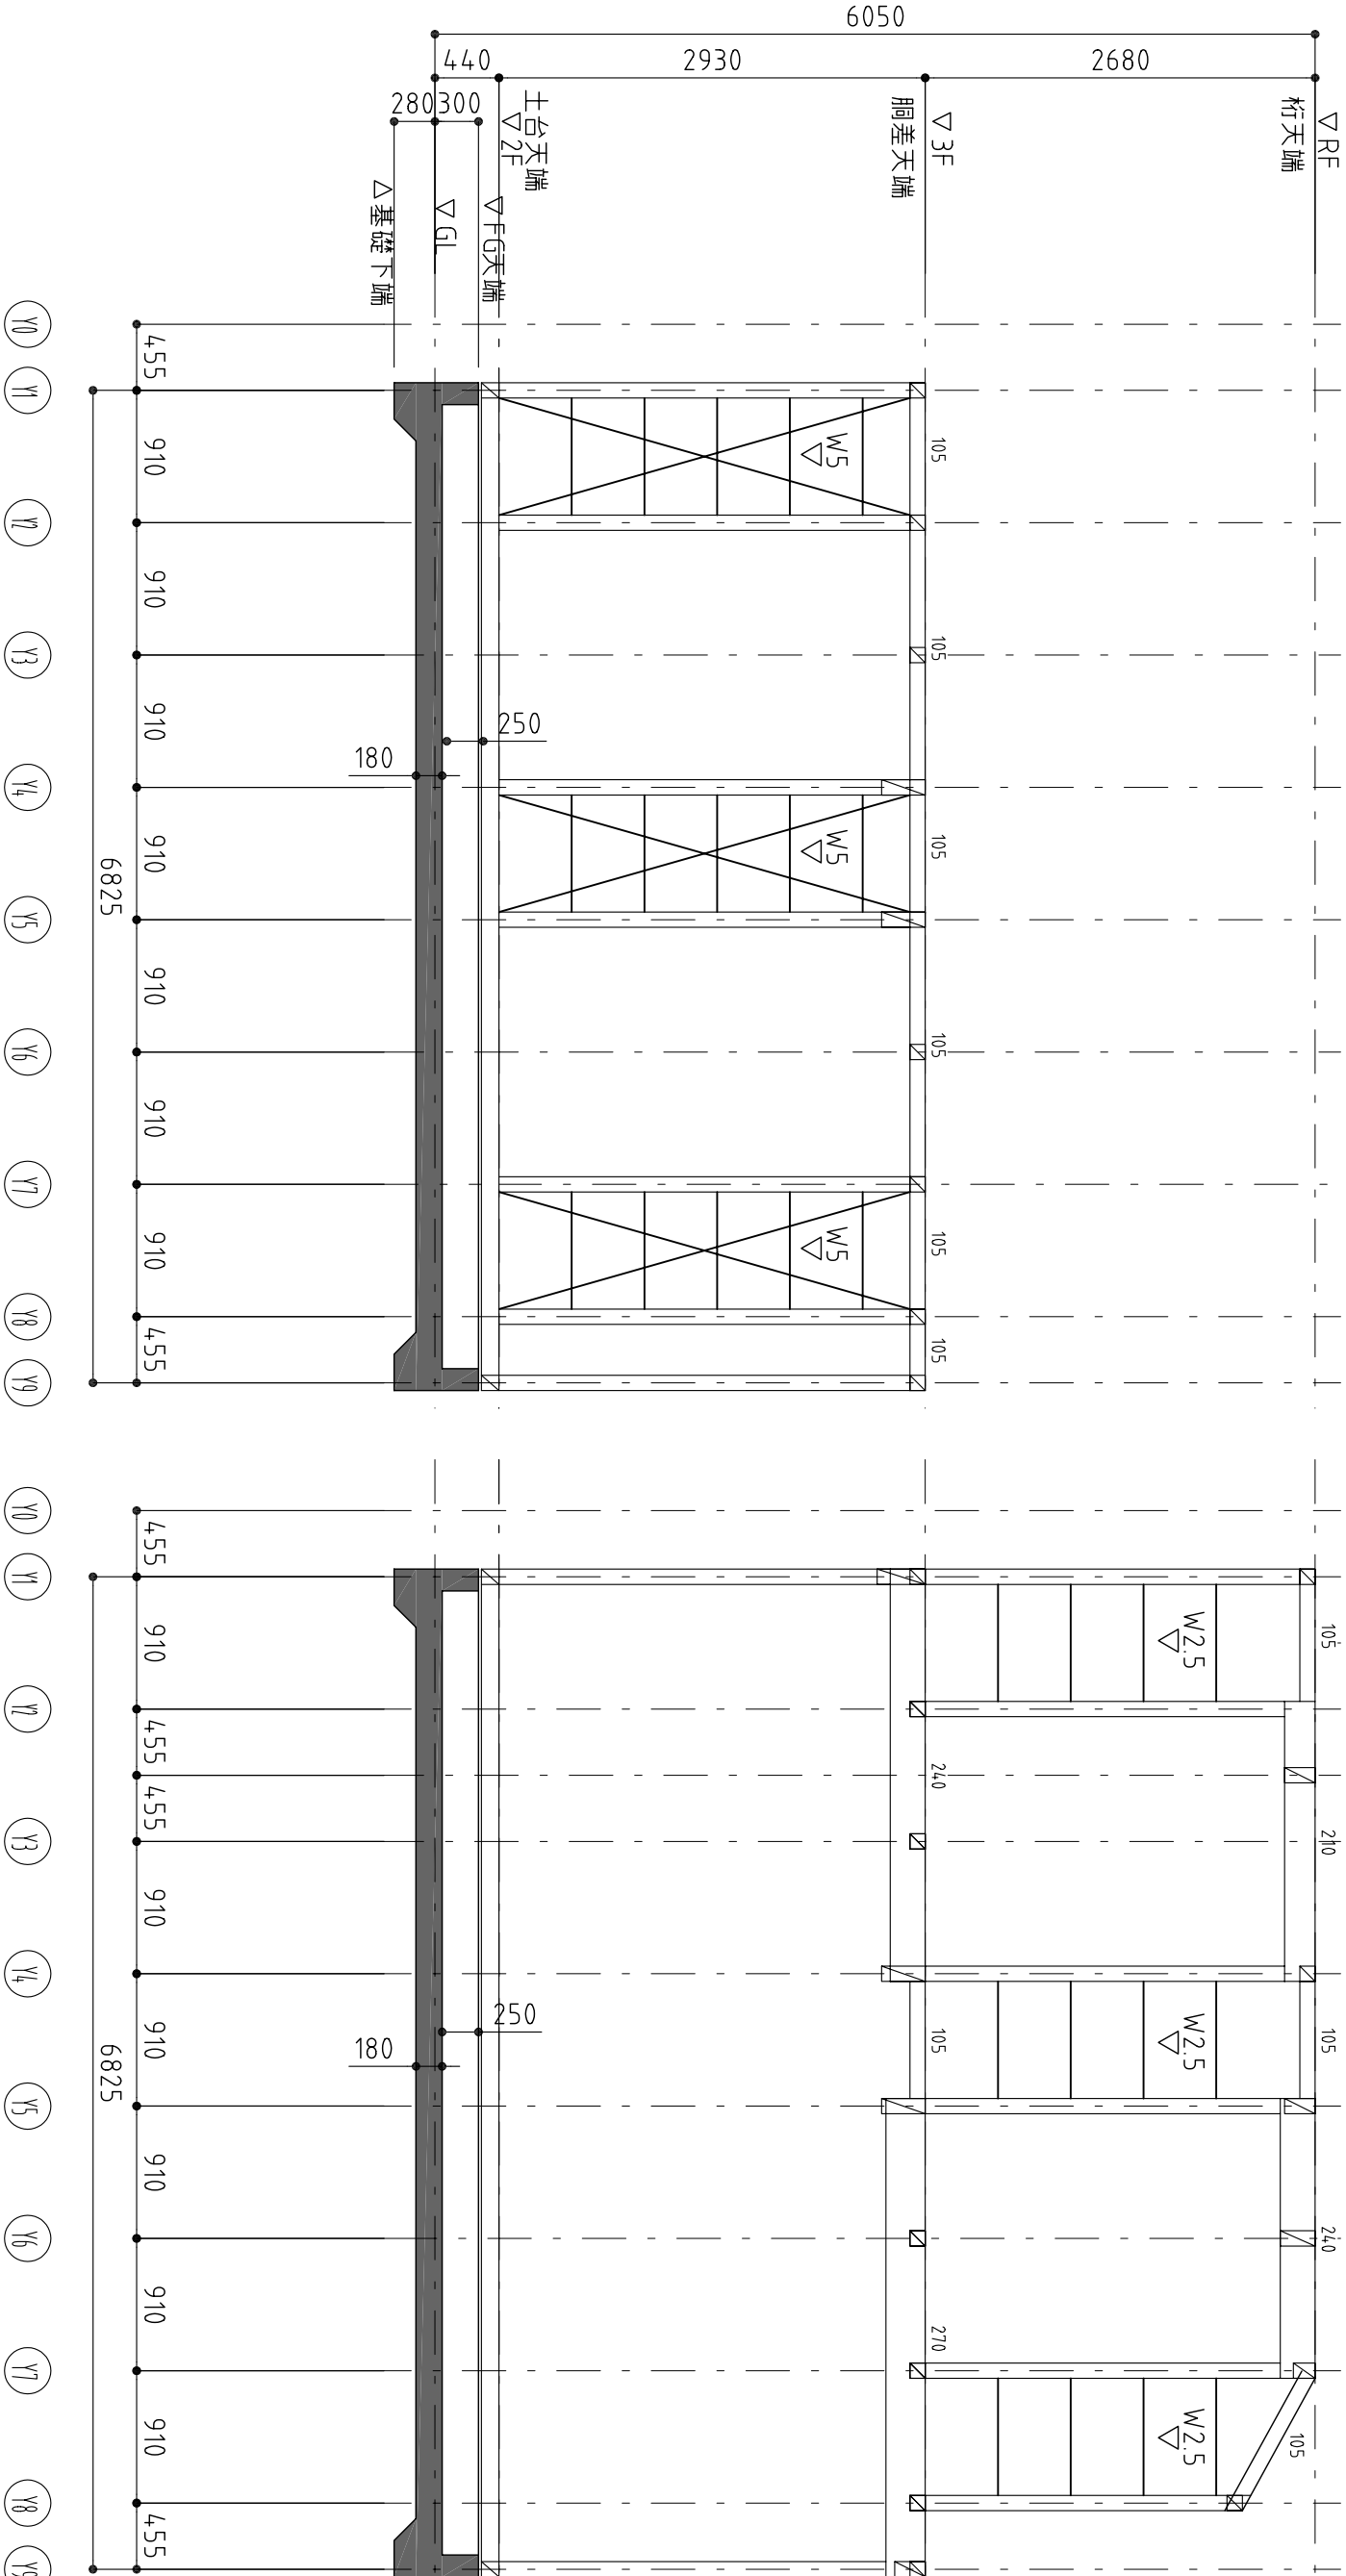

X1 通り
1/50

X2 通り
1/50


構造設計担当 一級建築士（大臣）登録 第143458号 釜本 章	設計者	承諾者			縮尺 S=1/50	工事名称	図面番号 S101

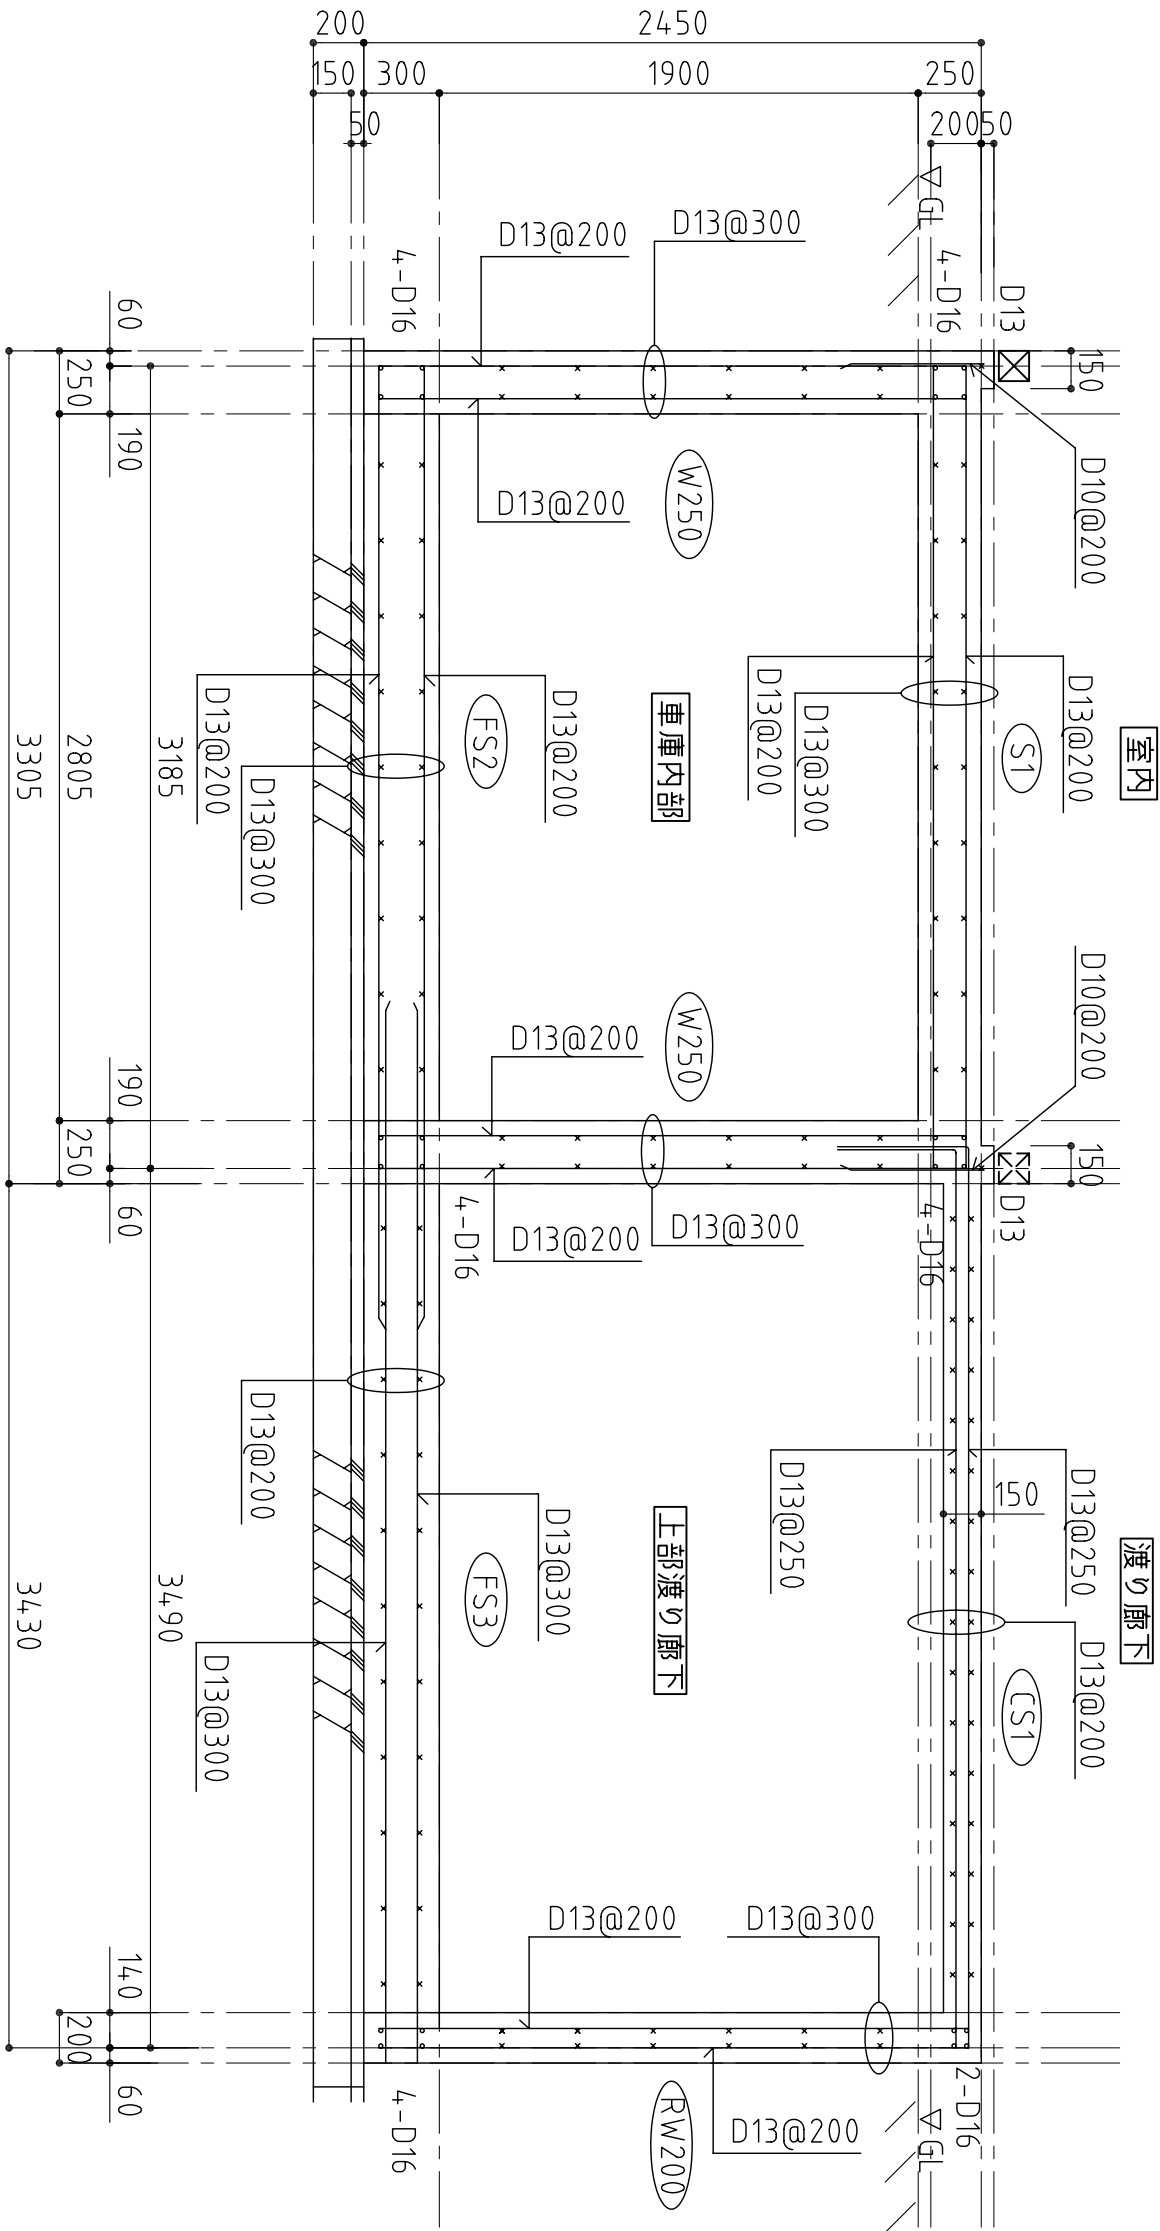

A-A 断面配筋詳細図

使用材料
コンクリート FC21
鉄筋 D10～D13 SD295A D16～D25 SD345
許容地耐力50.0KN/m²


構造設計担当 アキヲ設計事務所 一級建築士（大臣）登録 第14,3458号 基木 章	設計者	承諾者			縮尺 S=1/30	工事名称	図面番号 S200
						図面名	
						地下車庫関係 配筋詳細図	

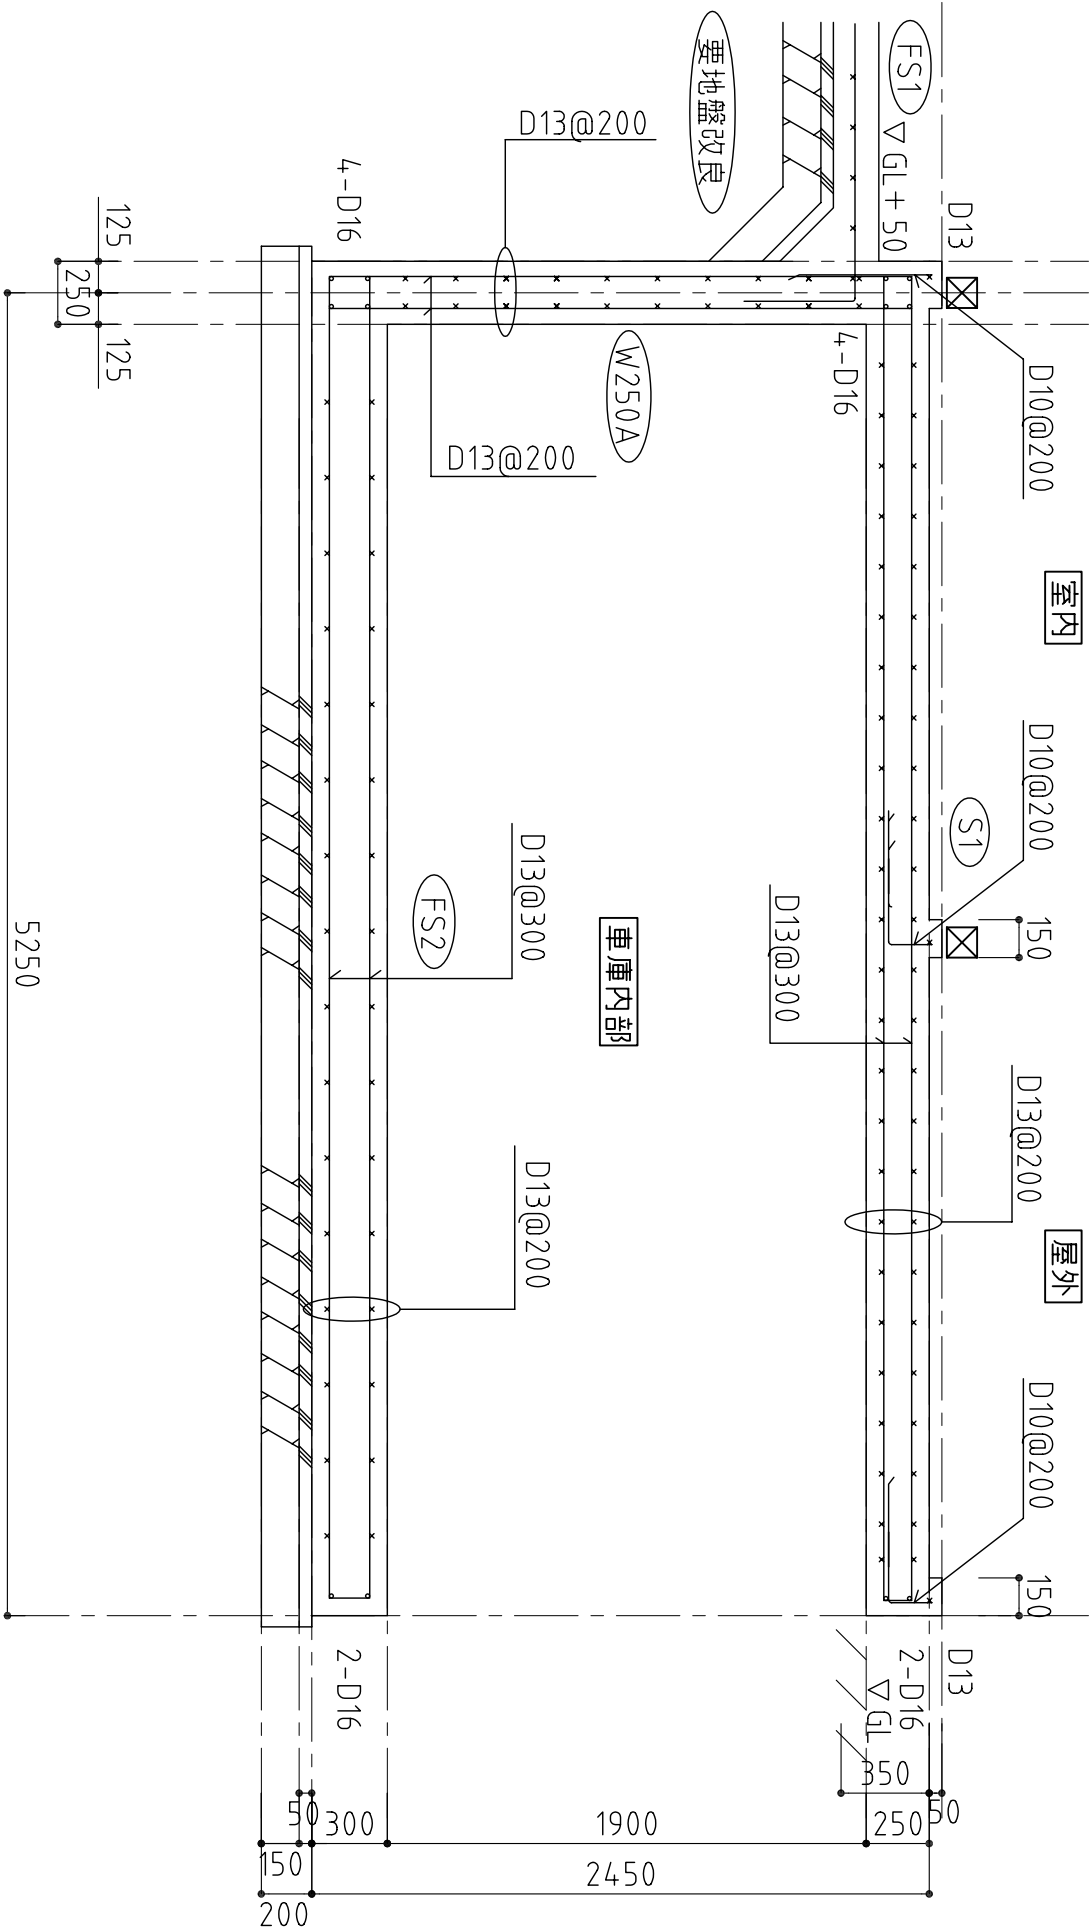

B-B 断面配筋詳細図

使用材料 コンクリート FC21
鉄筋 D10～D13 SD295A D16～D25 SD345
許容地耐力50.0KN／㎡

構造設計担当 アキラ設計事務所 一級建築士（大臣）登録 第14,3458号 基木 章	設計者	承諾者			縮尺 S=1/30 設計年月日	工事名称		図面番号 S201
						図面名	地下車庫関係 配筋詳細図	

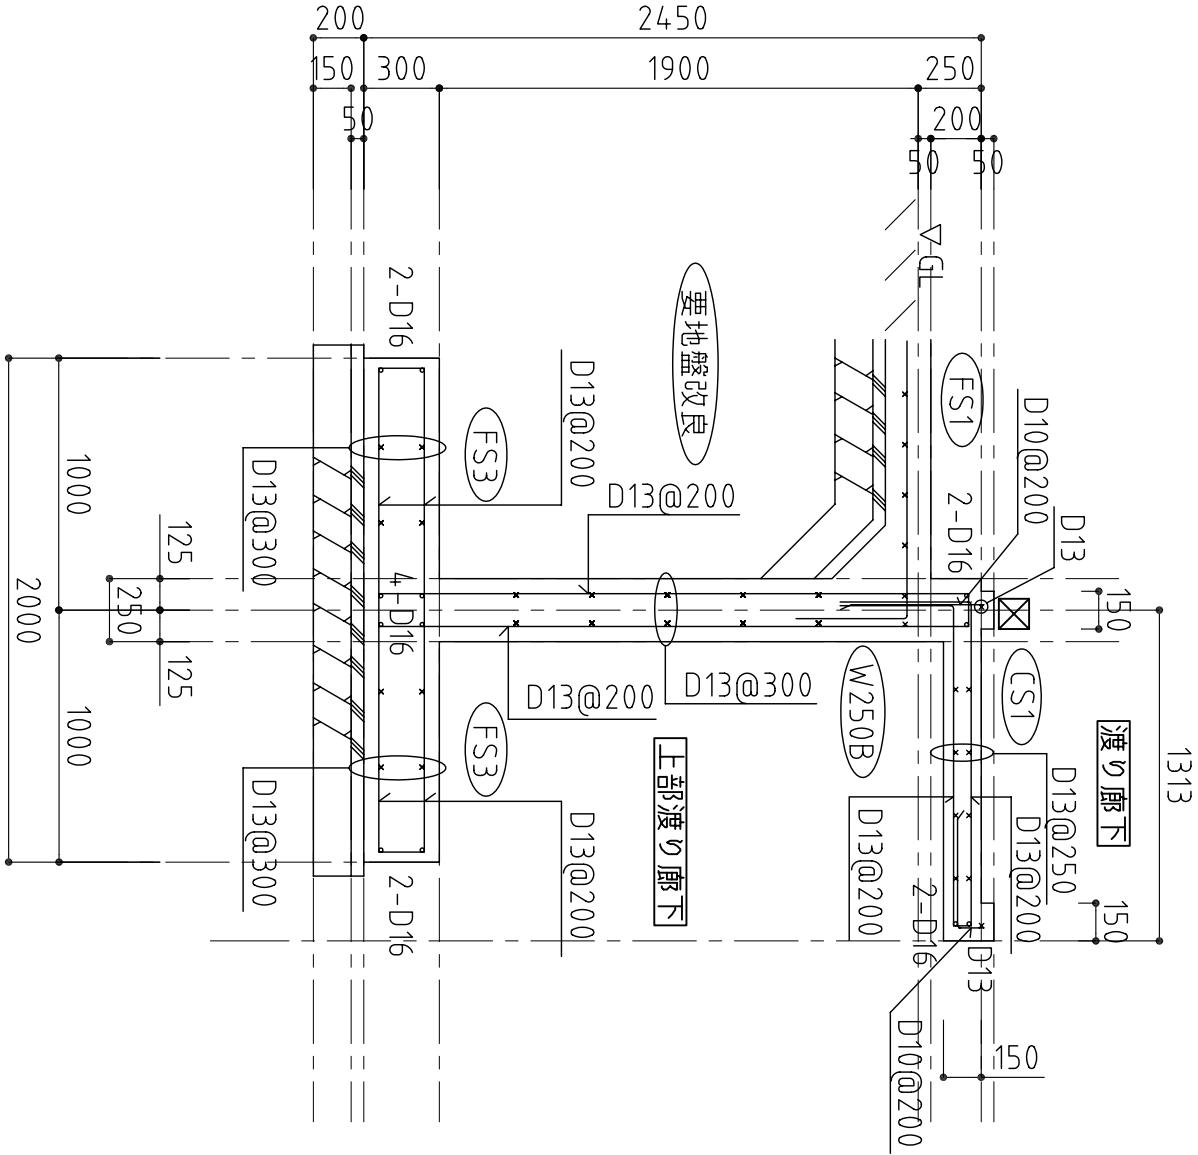

C-C 断面配筋詳細図

使用材料
コンクリート FC21
鉄筋 D10～D13 SD295A
許容地耐力 50.0KN/m²
D16～D25 SD345

構造設計担当 一級建築士（大臣）登録 第143458号 基本 章	設計者	承諾者		縮尺 S=1/30	工事名称	図面番号
					設計年月日	