




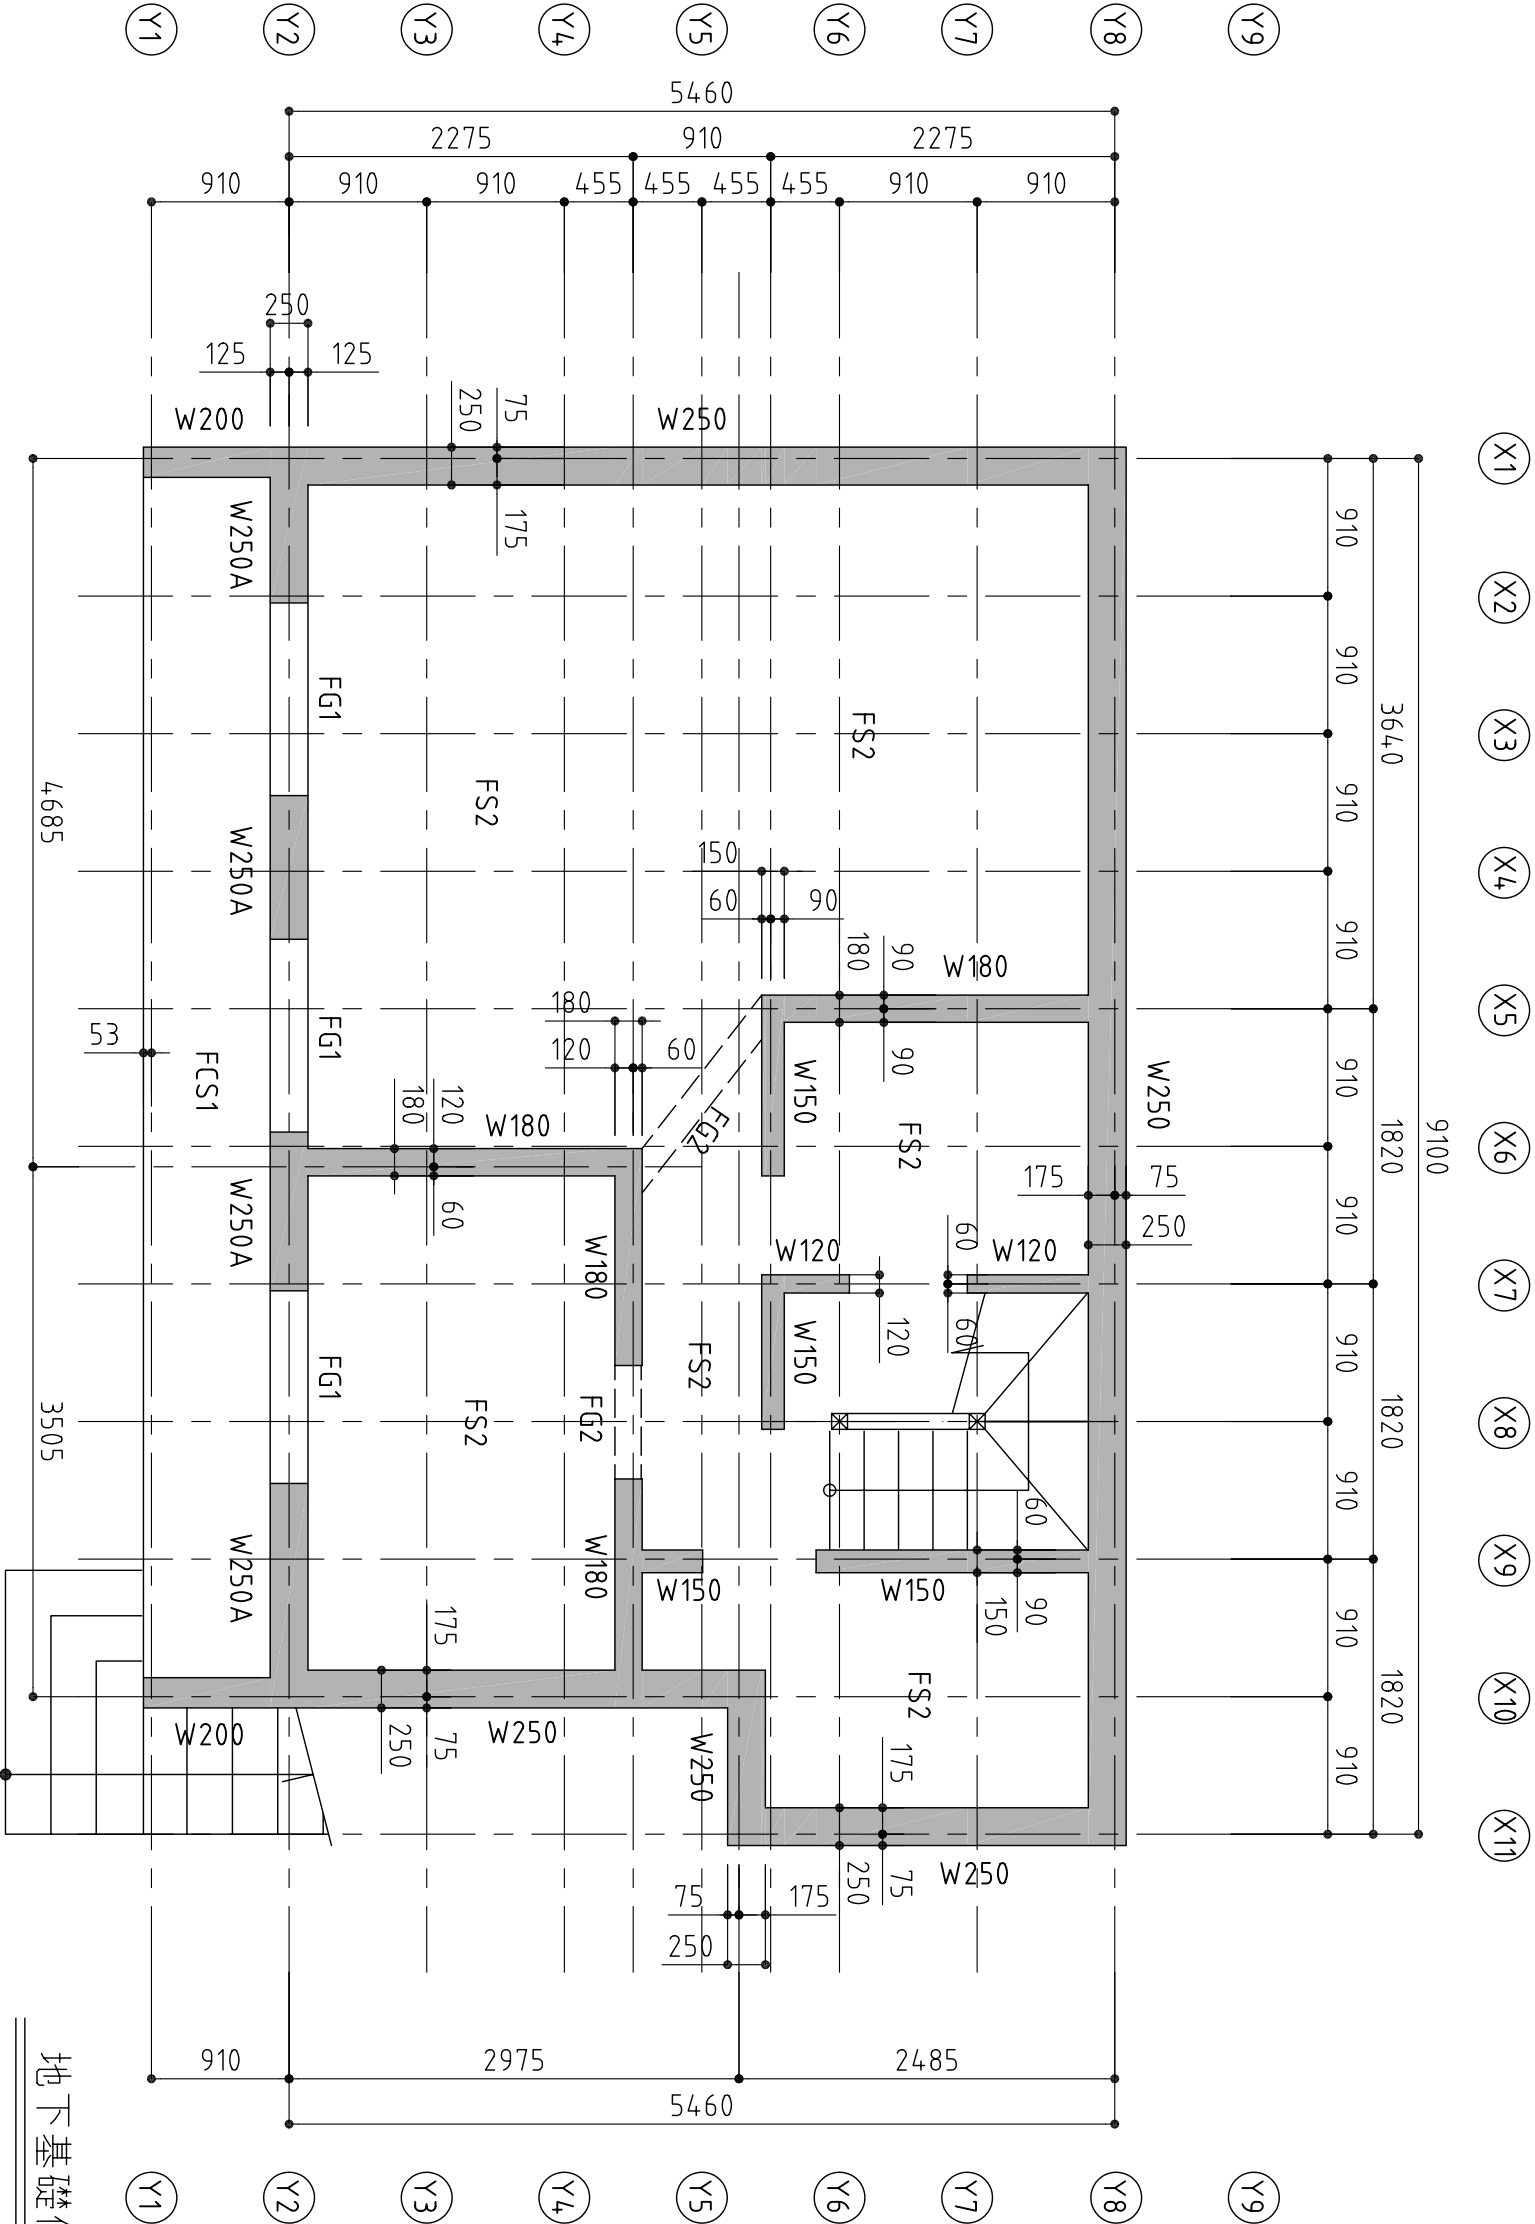

構造設計担当 一般建築士（大田）登録 第14,3458号 蓋木 章	設計者	承諾者			縮尺 S=1/50	工事名称		図面番号 S7
						設計年月日	図面名 地下基礎伏図	

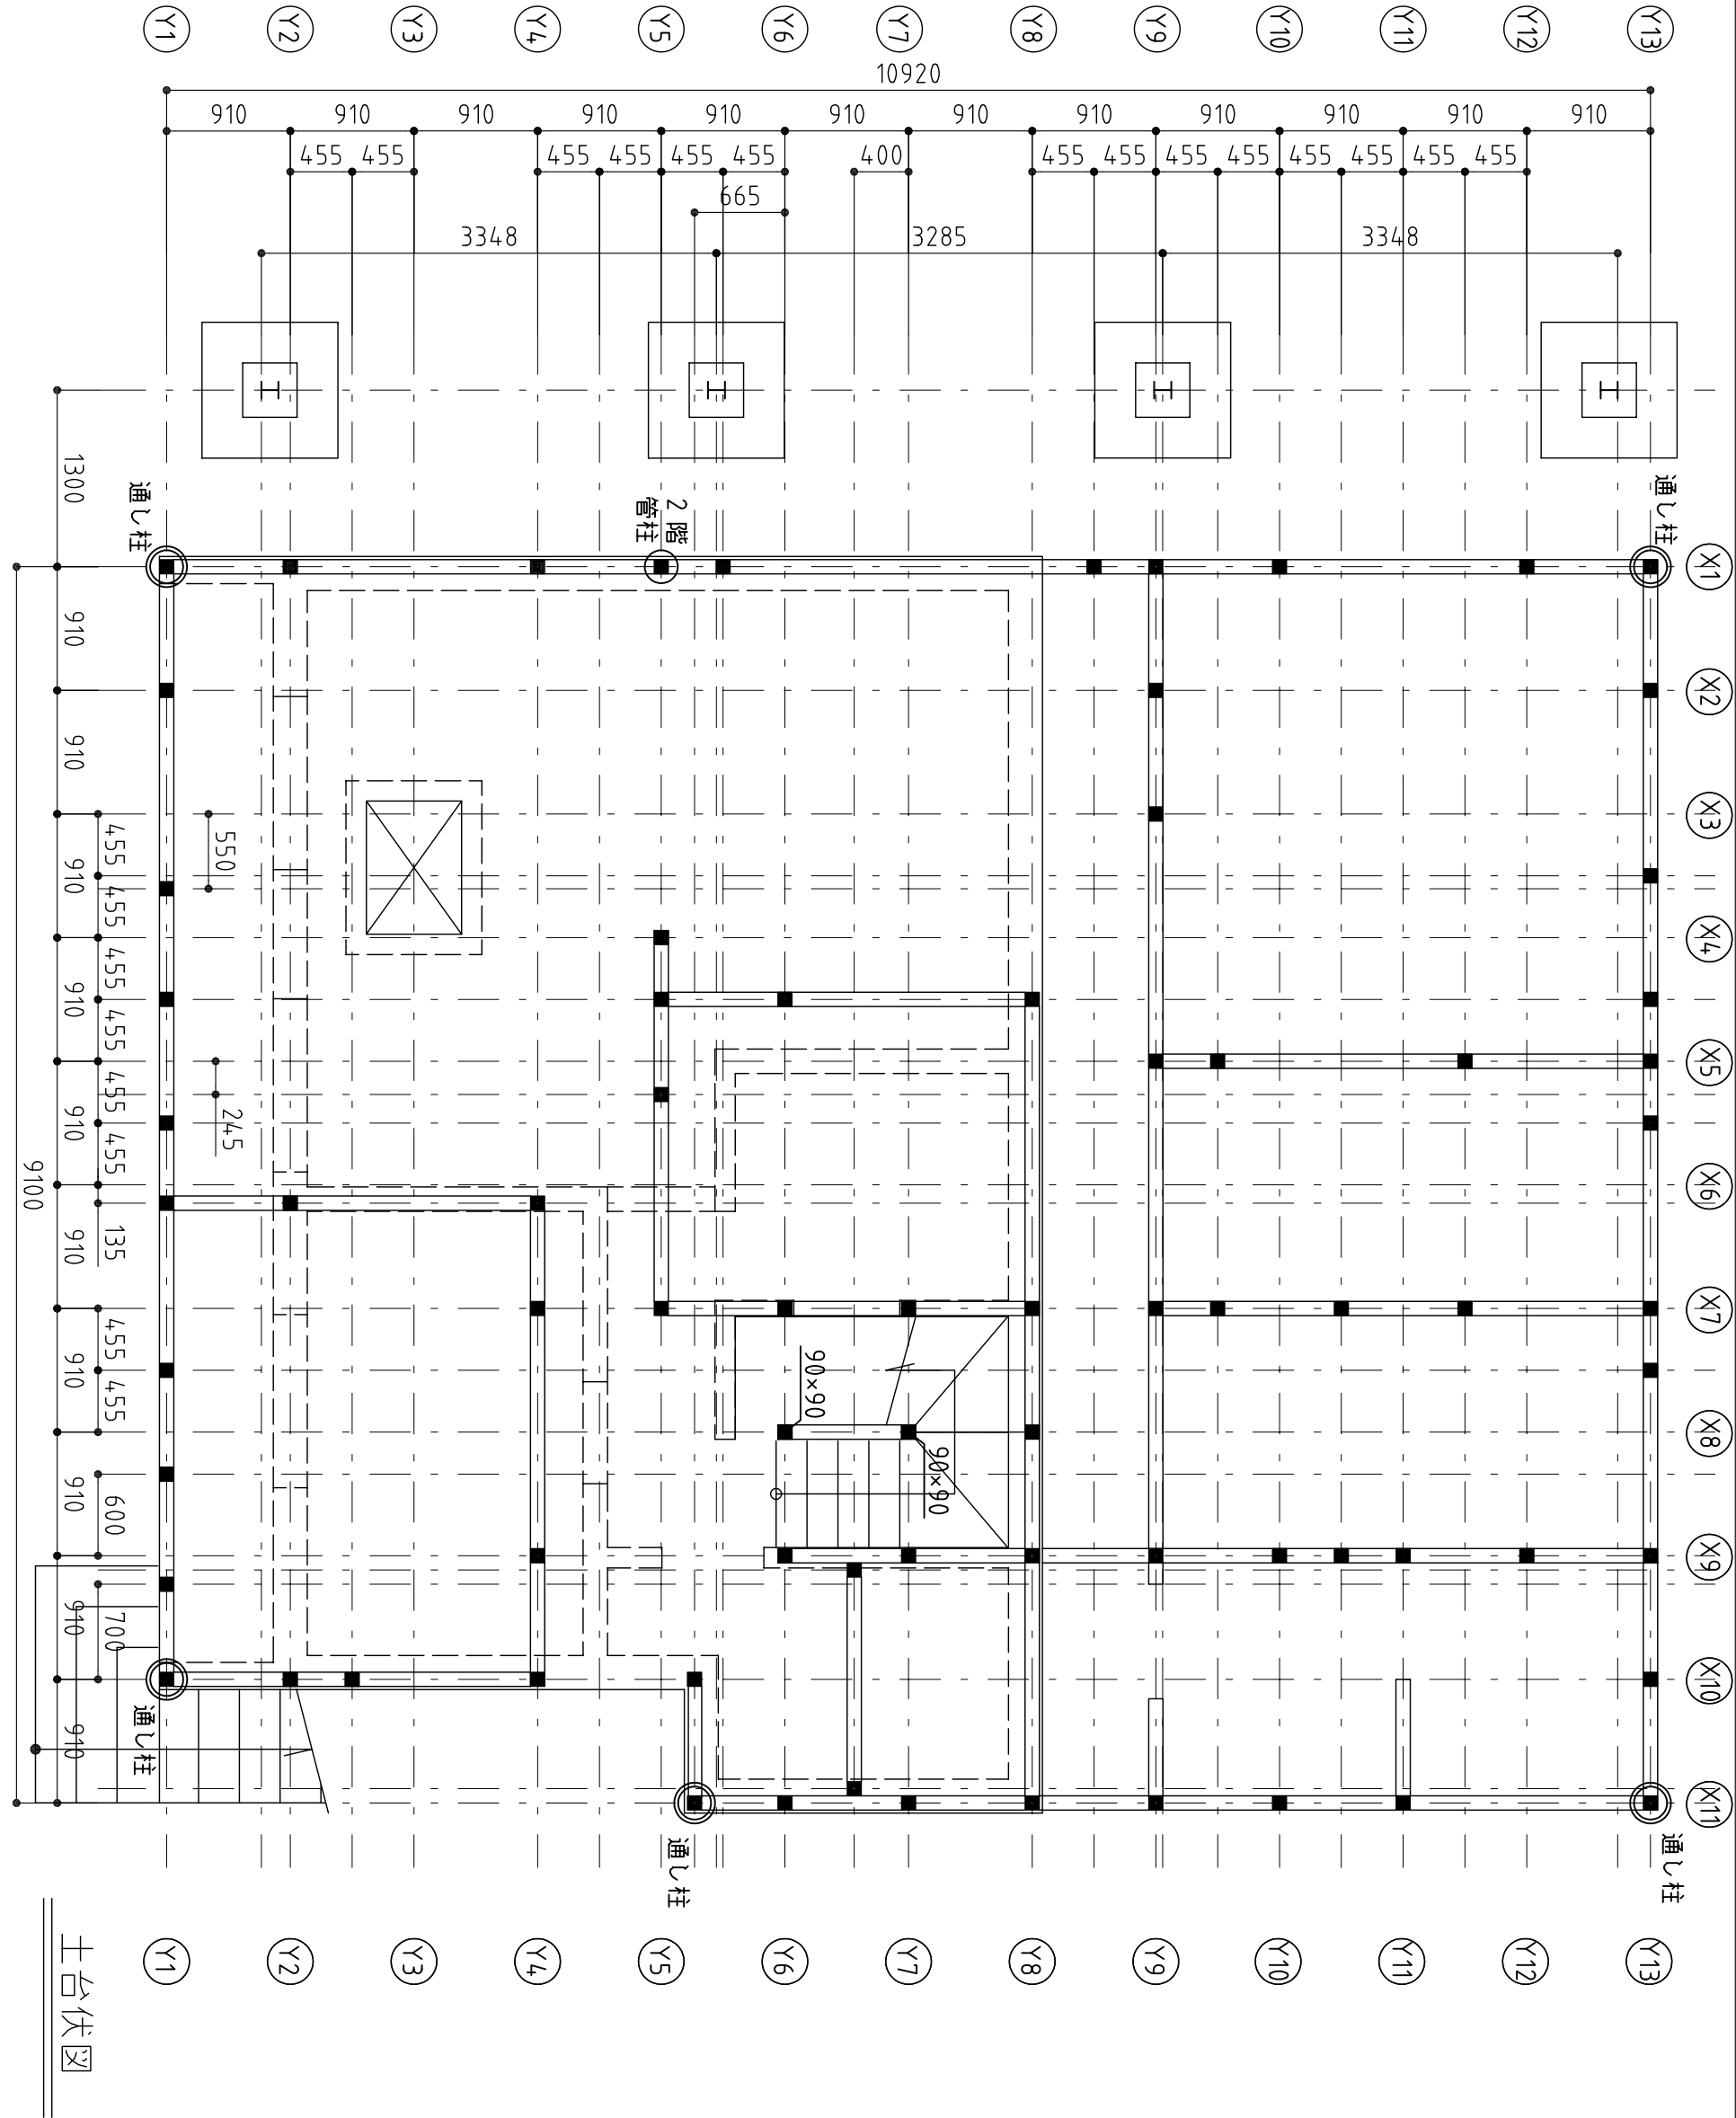


構造設計担当 一般建築士（大田）登録 第143458号 蓋木 章	設計者	承諾者		縮尺 S=1/50	工事名称	図面番号 S9
					設計年月日	

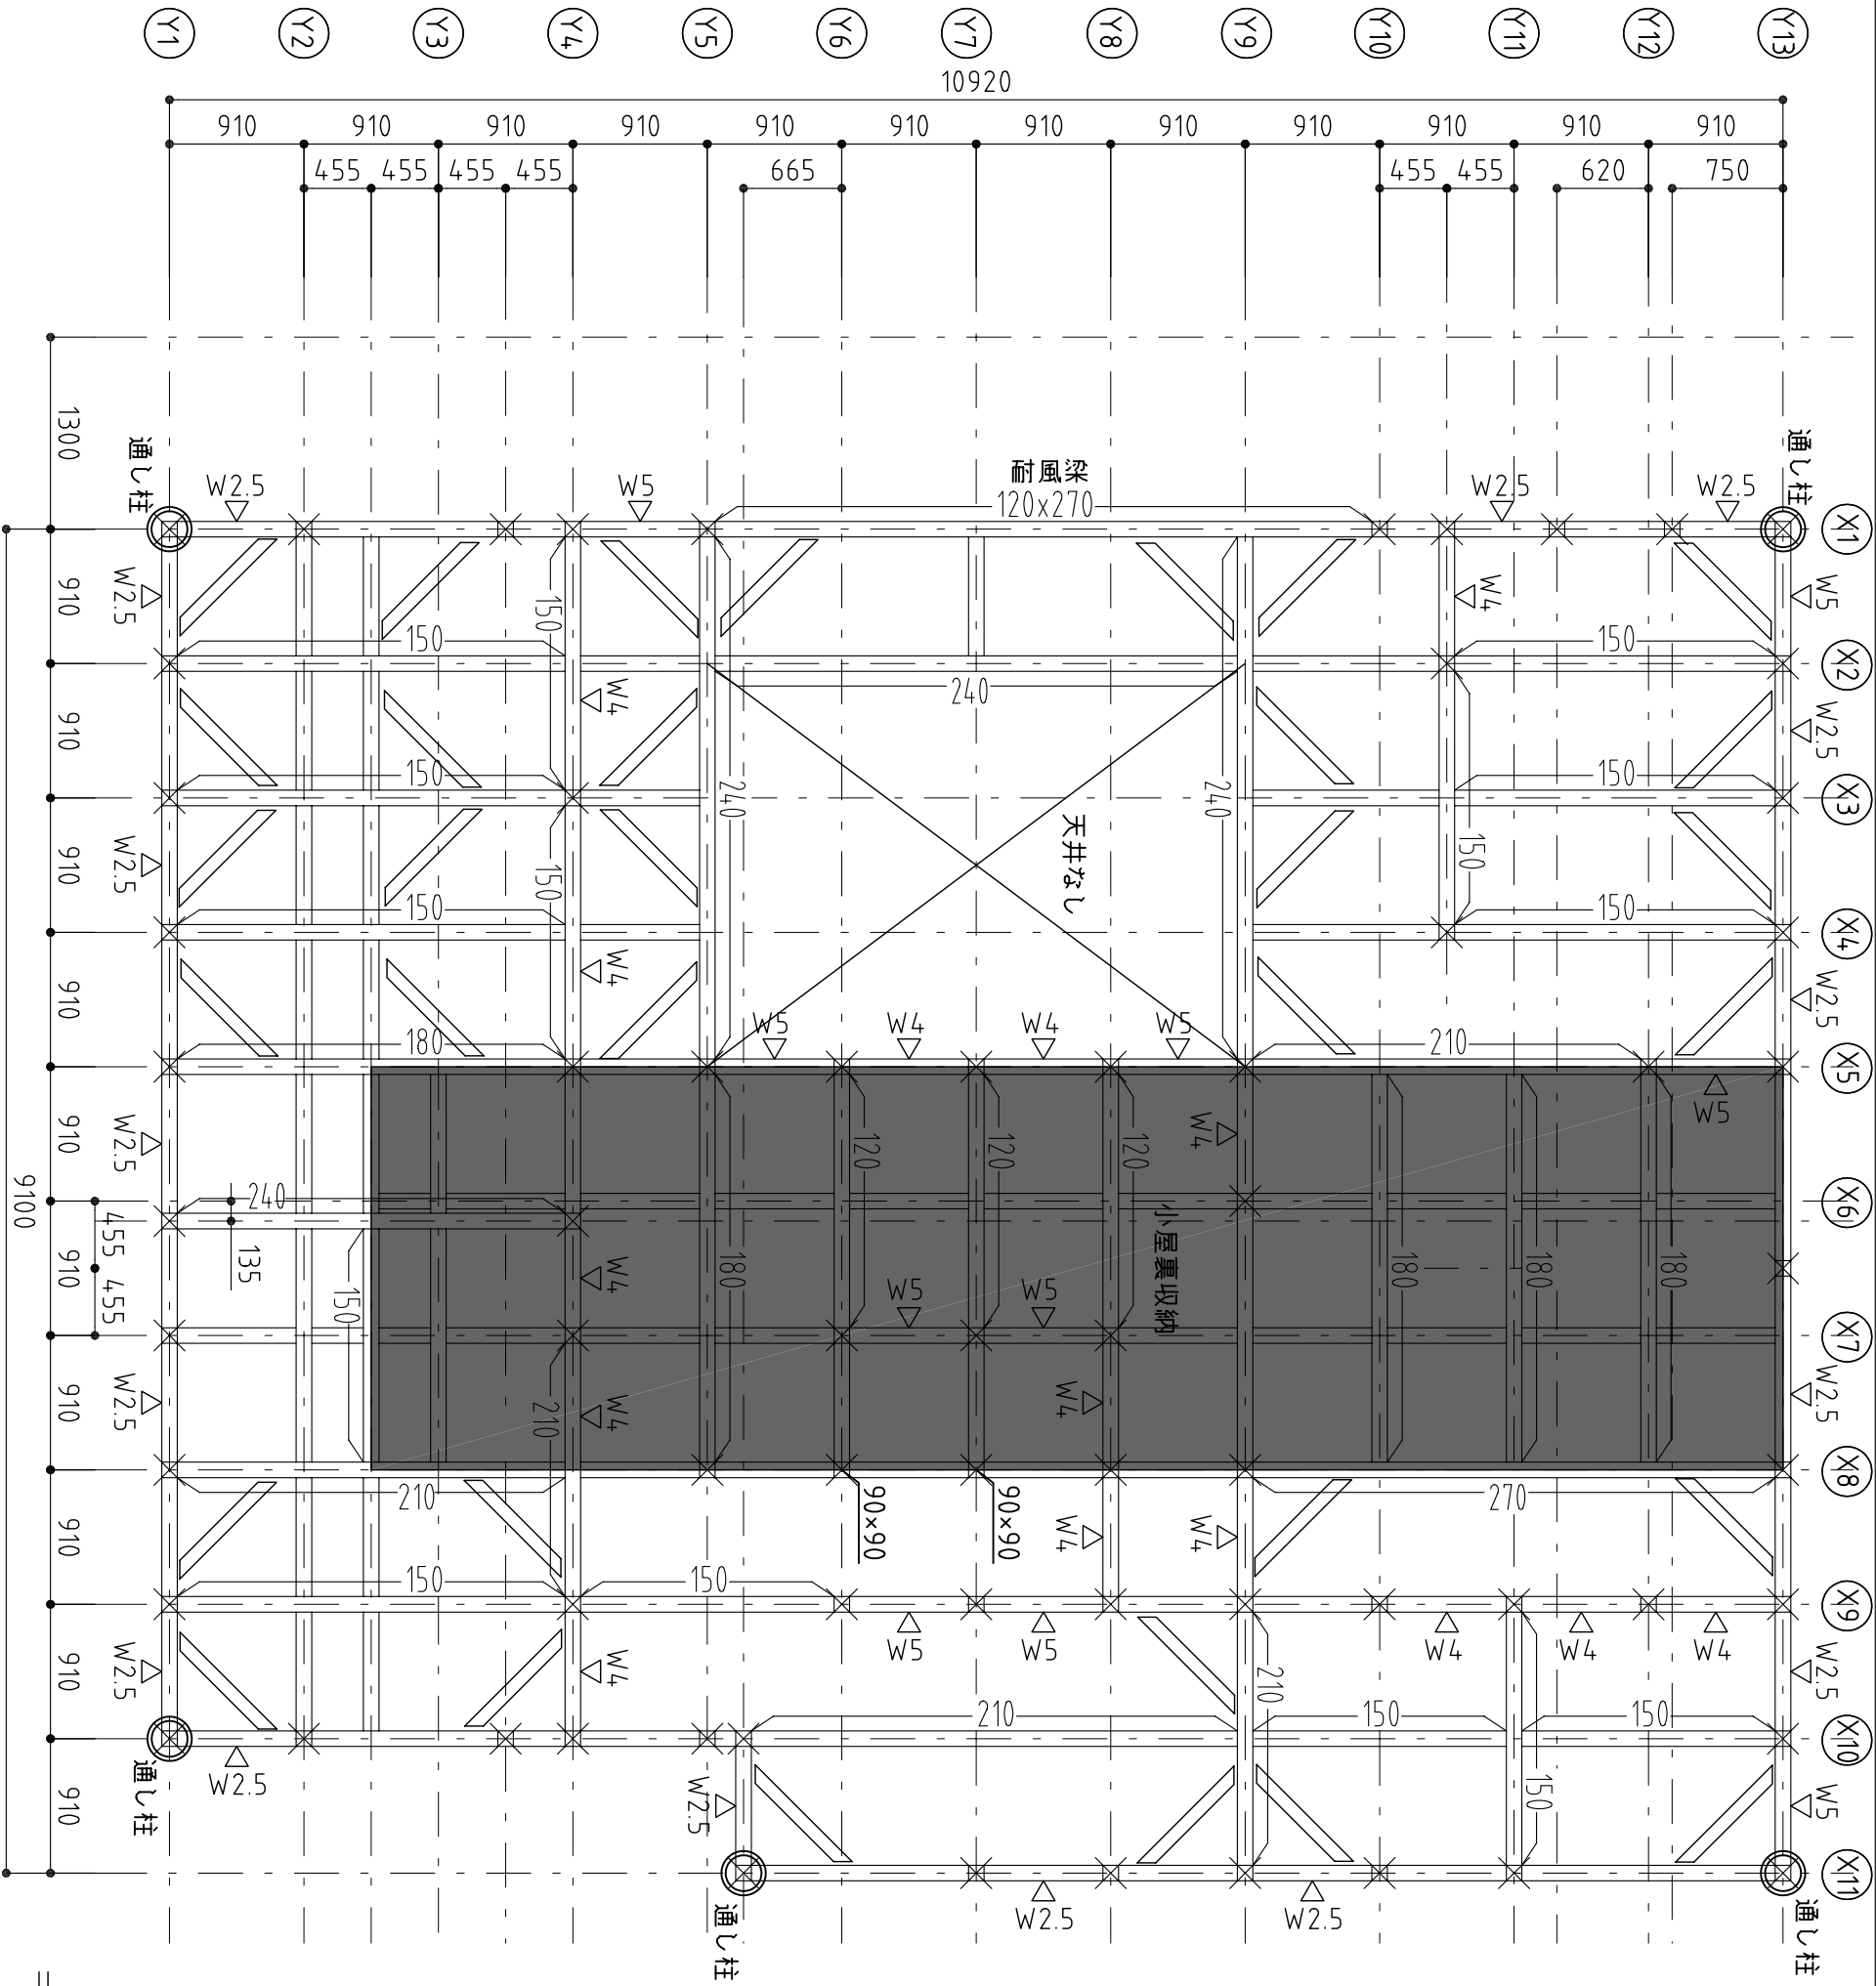


3階壁R階梁伏図

構造設計担当 アキヲ設計事務所 一級建築士（大臣）登録 第143458号 釜本 章	設計者	承諾者			縮尺 S=1/50	工事名称	図面番号
					設計年月日	図面名	S11
						3階壁R階梁伏図	

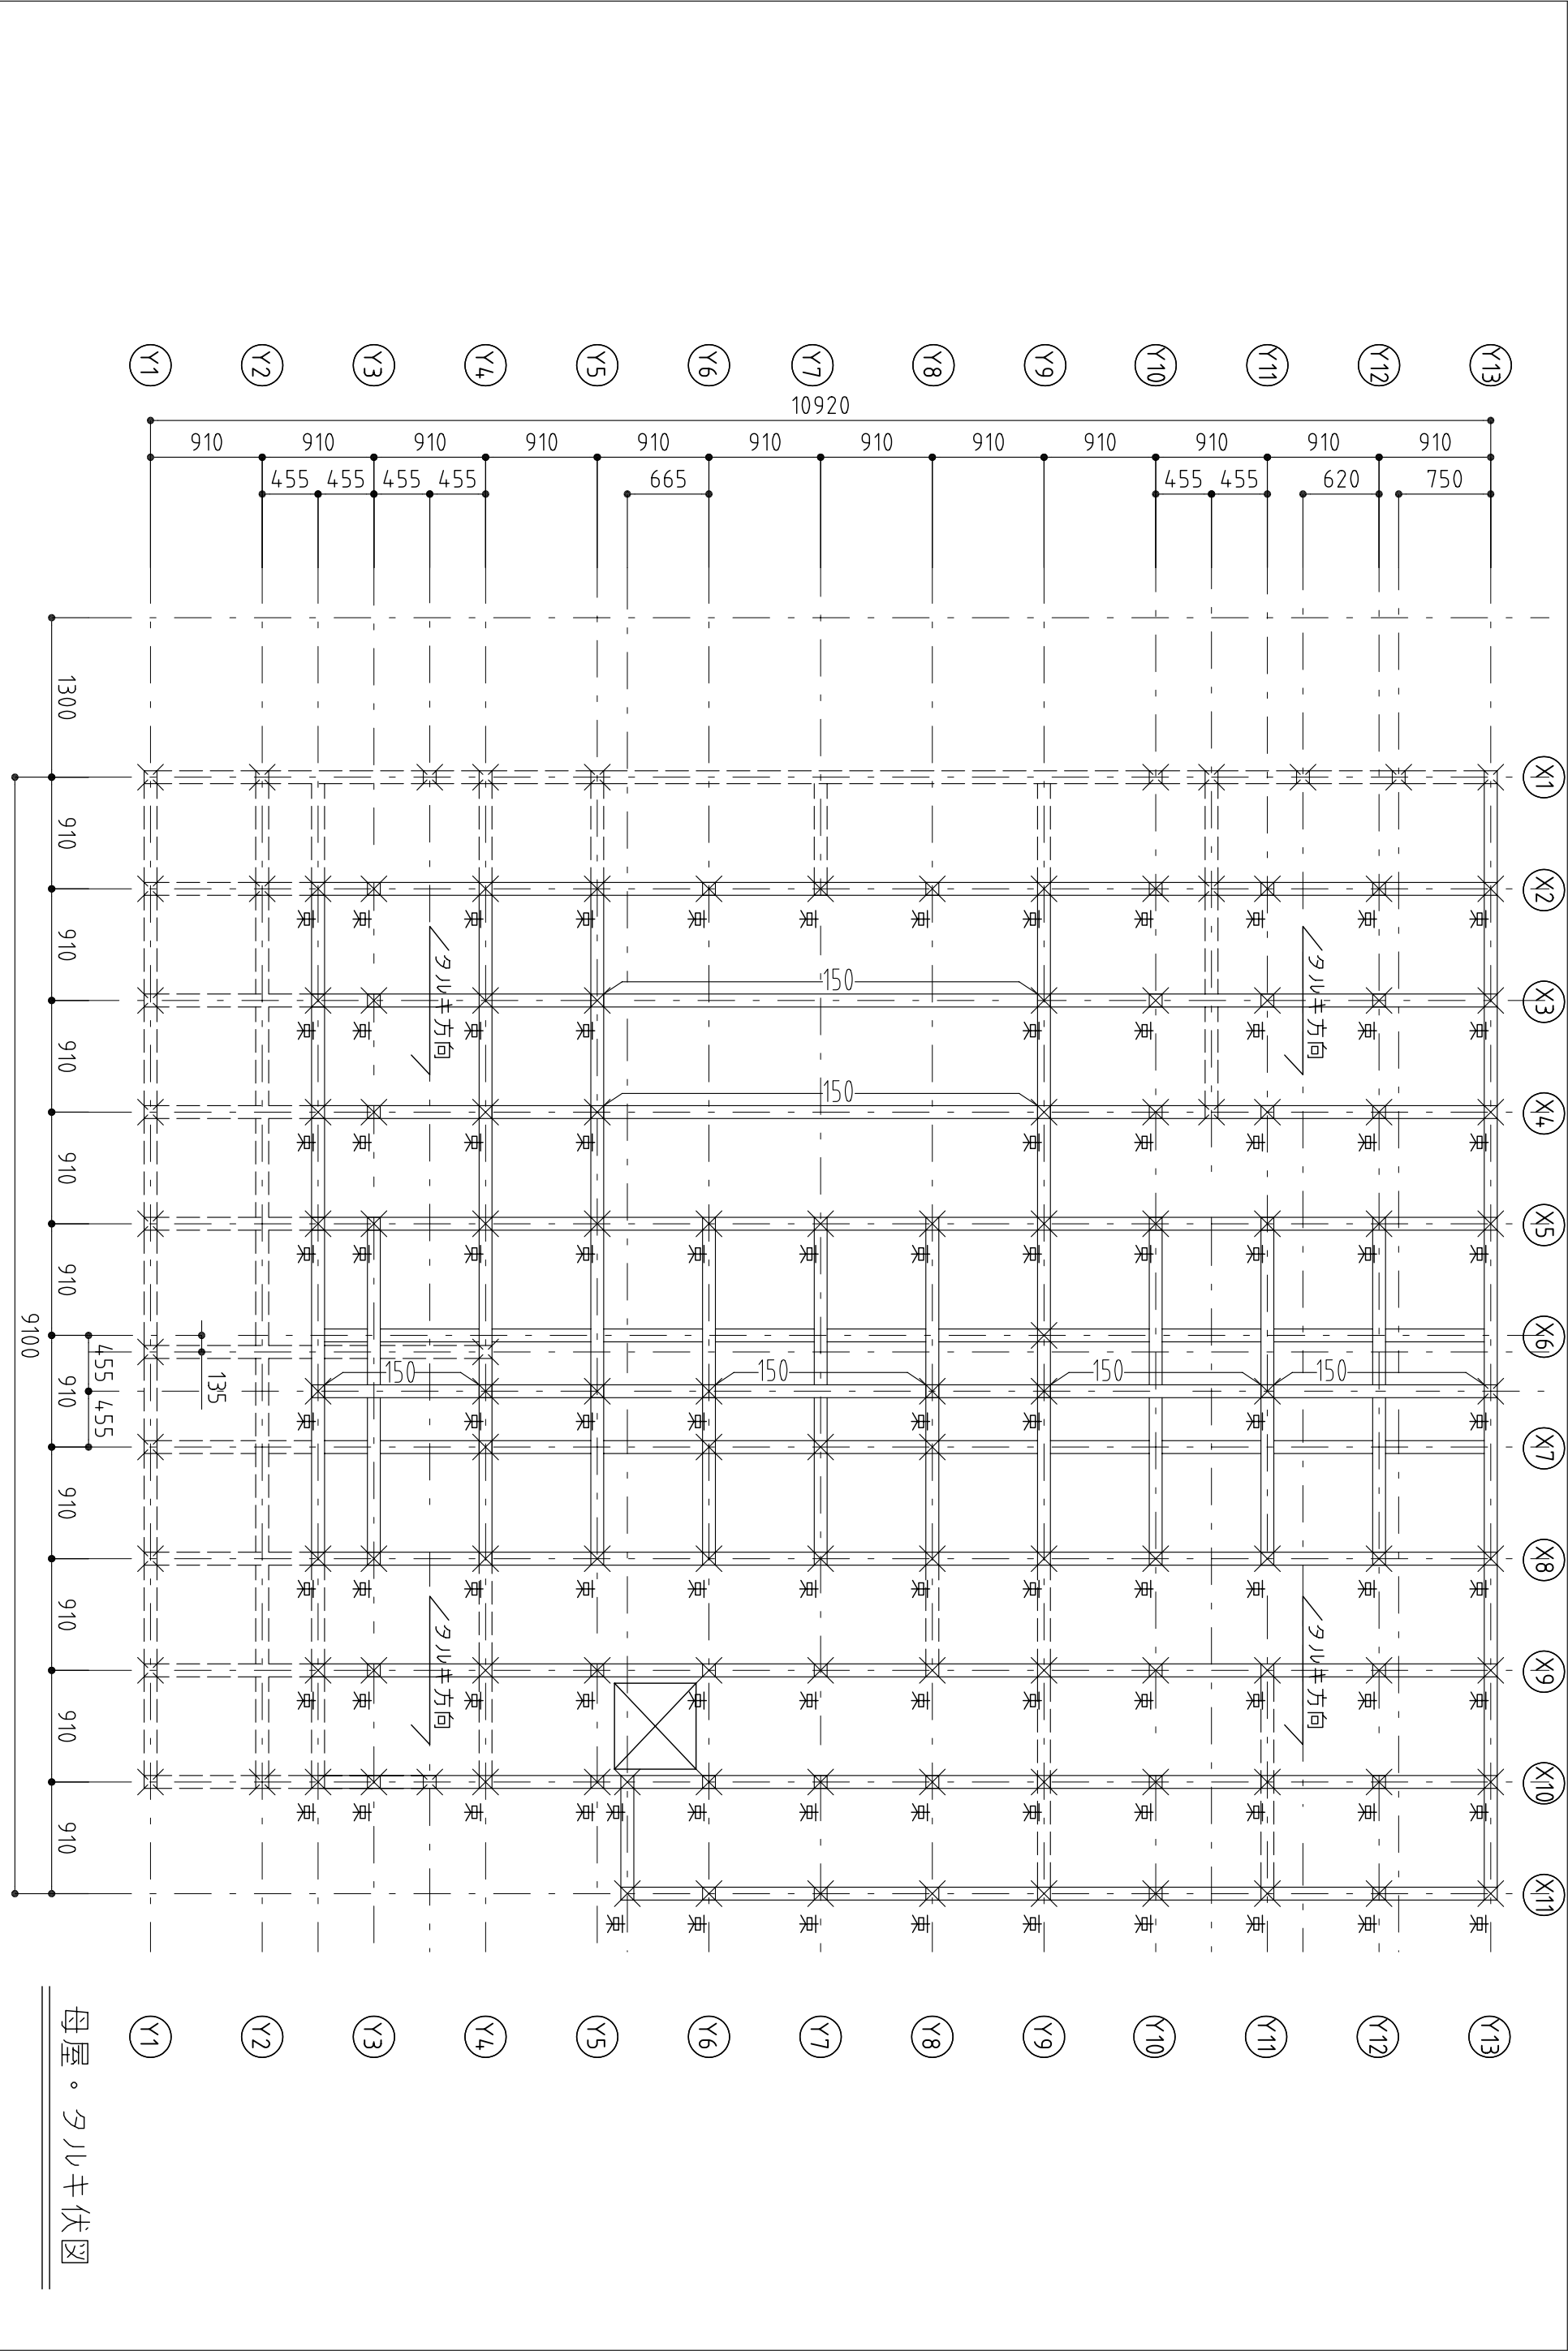


母屋・タルキ伏図

構造設計担当 アキヲ設計事務所 一級建築士（大田）登録 第143458号 釜本 章	設計者	承諾者		縮尺 S=1/50	工事名称	図面番号 S12
			設計年月日		図面名 母屋タルキ伏図	

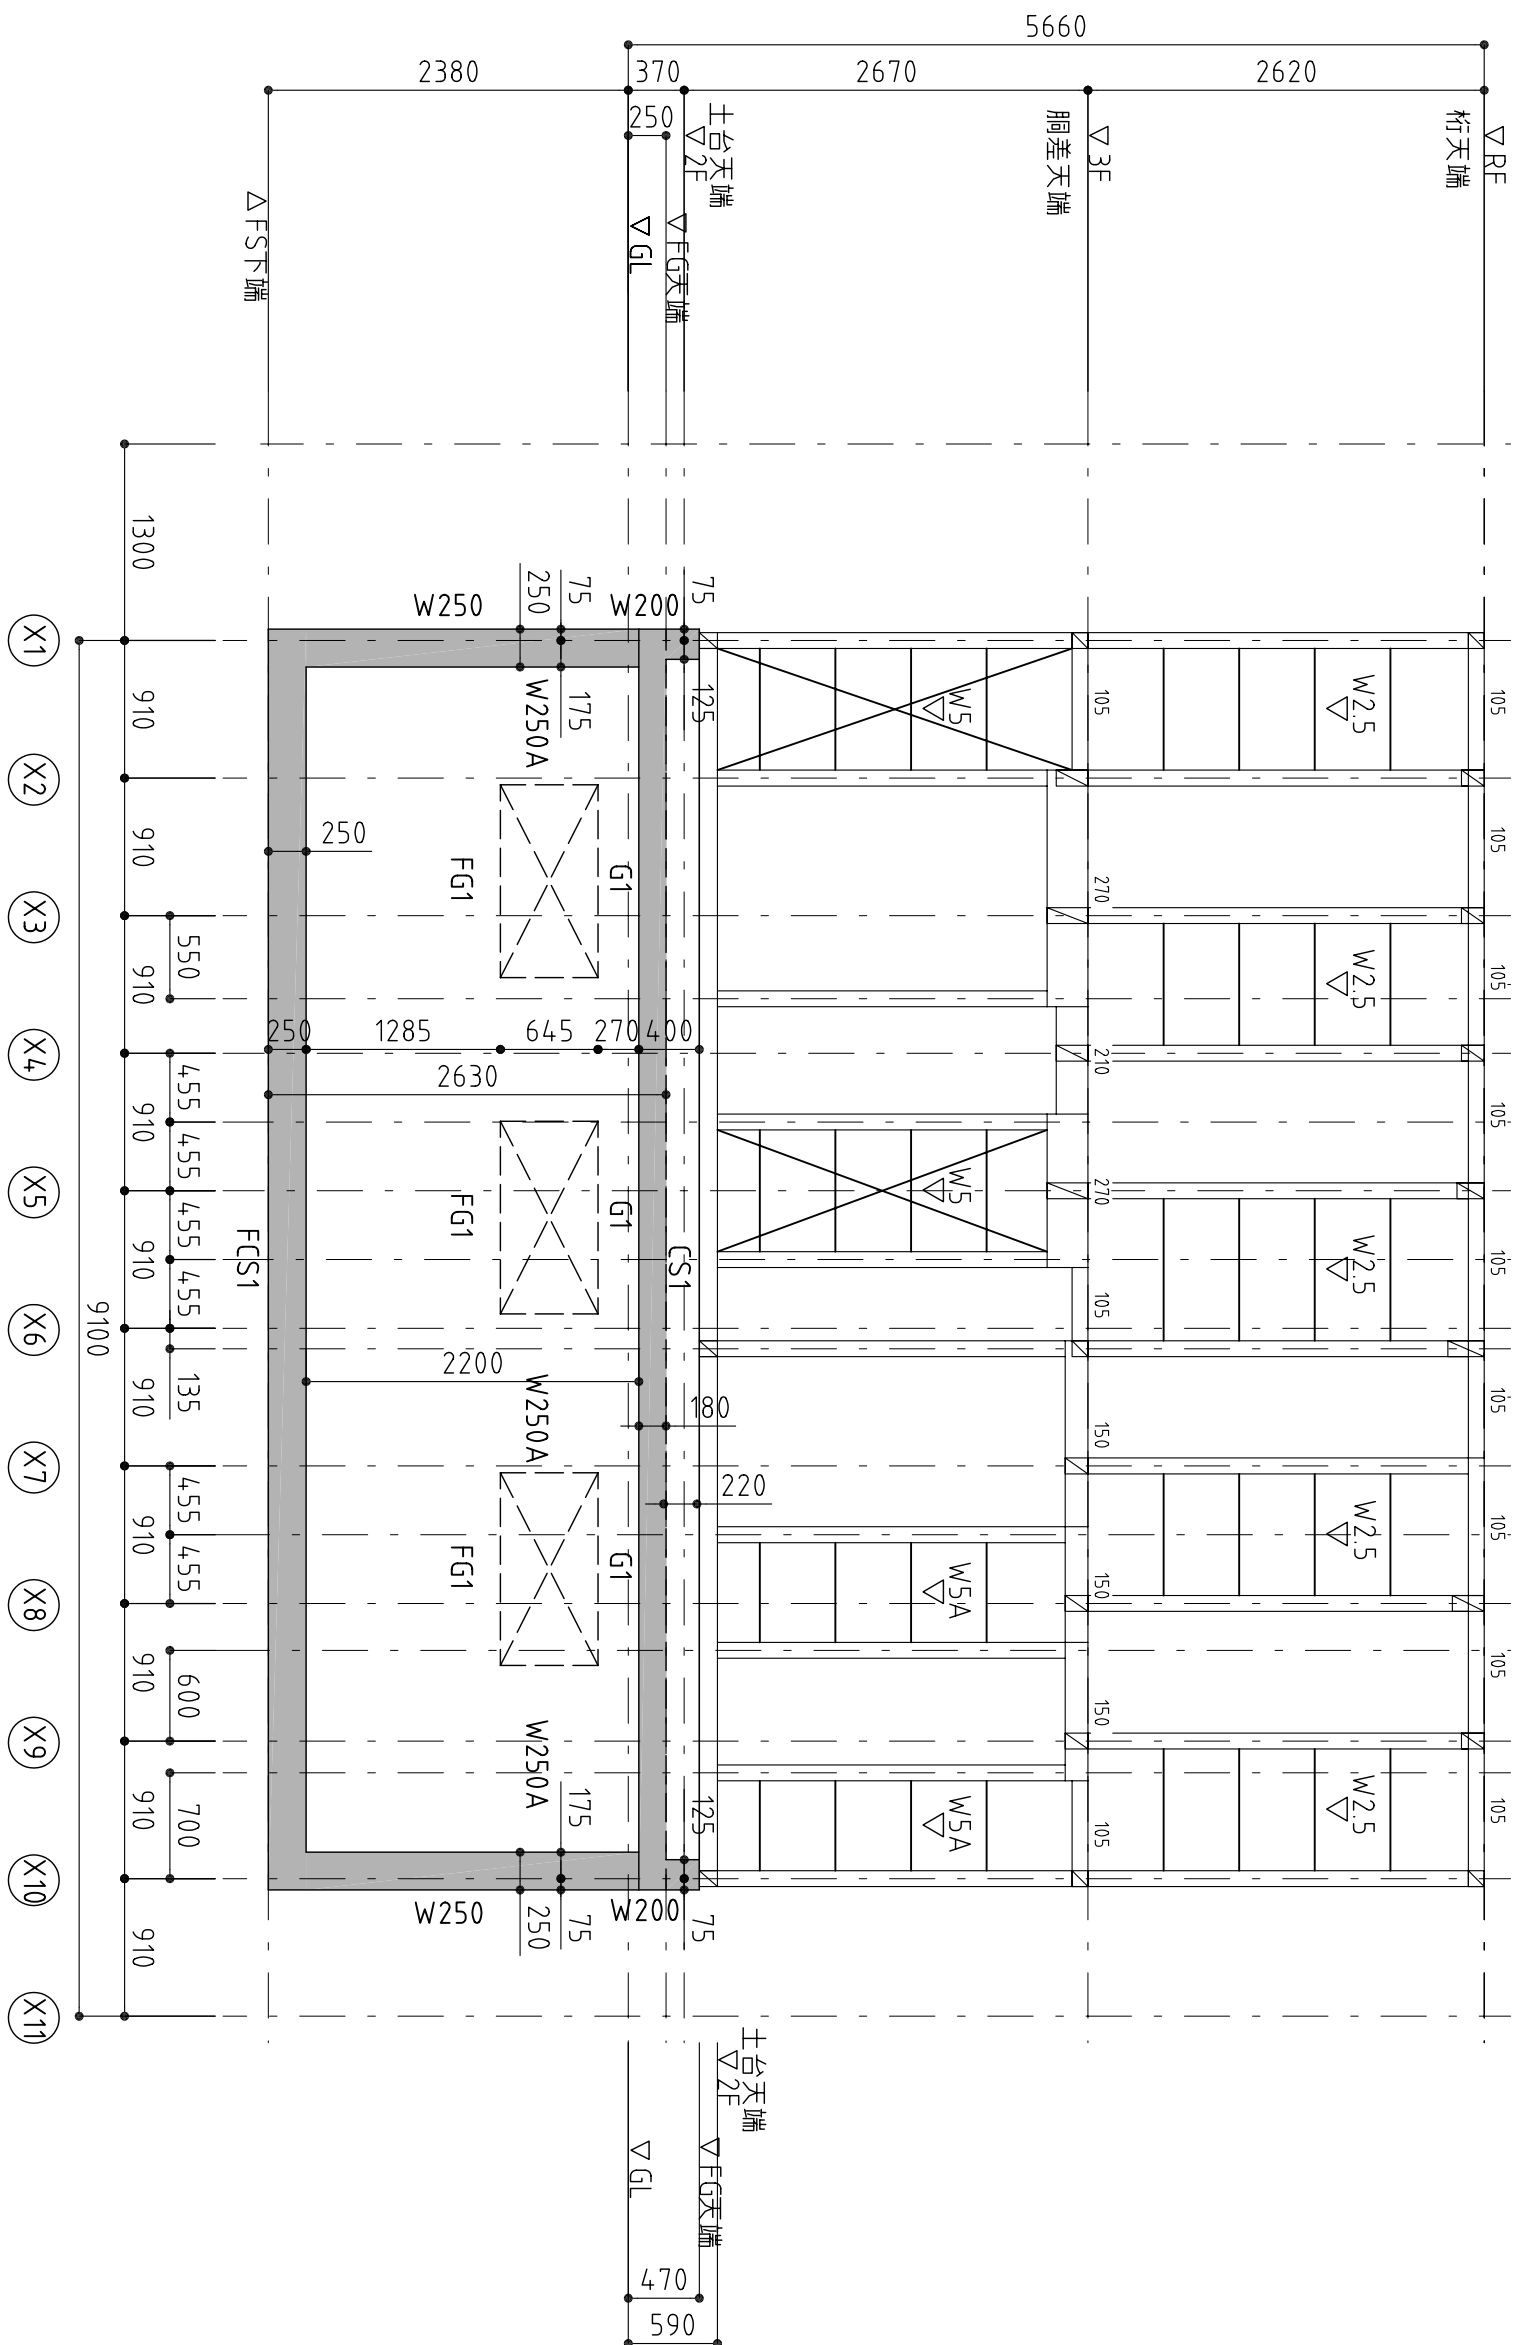Y1通り
1/50

構造設計担当 アキヲ設計事務所 一級建築士（大臣）登録 第14,3456号 室木 章	設計者	承諾者		縮尺 S=1/50	工事名称	図面番号 S 100
			設計年月日	図面名	軸組図（ 1 ）	

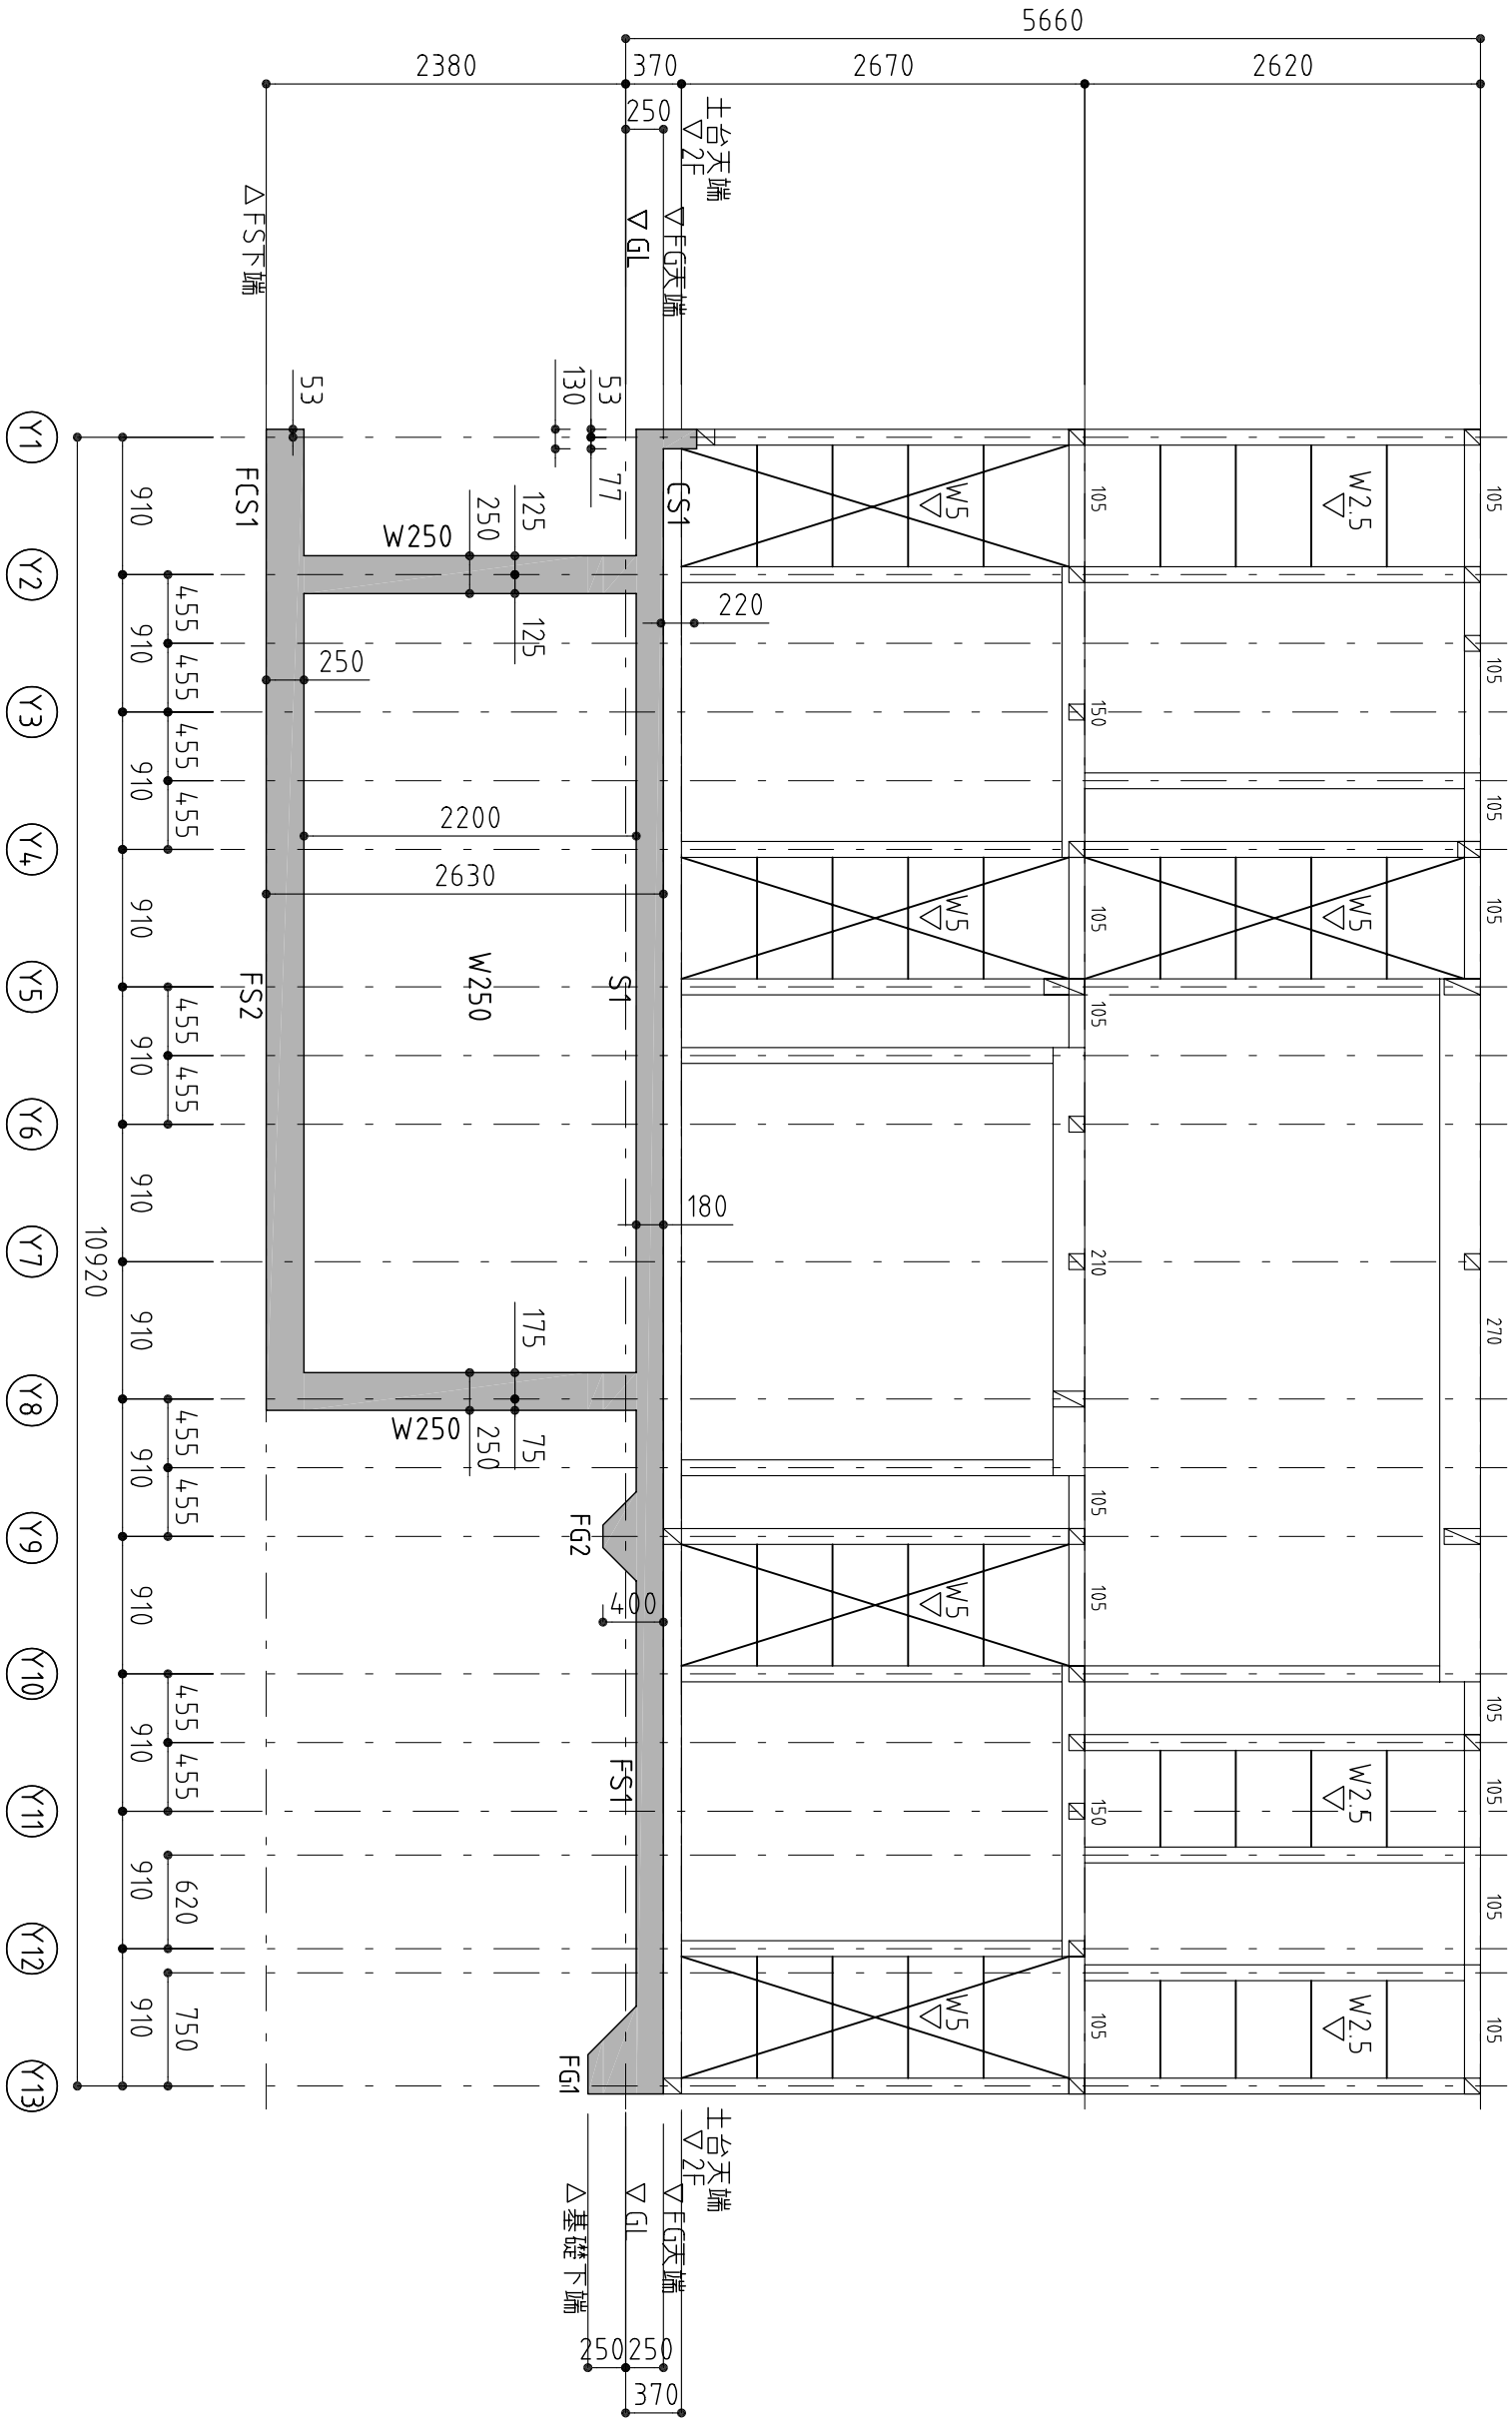

X1通り
1/50

構造設計担当 一級建築士（大臣）登録 第143458号 釜本 章	設計者	承諾者			縮尺 S=1/50	工事名称	図面番号 S101

IS1		IS2		CS1		掘ごたつ							
FS2		FCS1		W120		W150		W180					
W200		W250		W250A		鉄筋 D10～D13 SD295 D16～D25 SD345 許容地耐力50KN/m							
D10,@200 シリアル		D10,@300 フォリダリアル		D10,@200 シリアル									
D10,@200 シリアル		D10,@300 フォリダリアル		D10,@200 シリアル									
H0≤1000 2-D13 H0>1000 2-D16		H0≤1000 2-D13 H0>1000 2-D16		H0≤1000 2-D13 H0>1000 2-D16									
2-D13 H0：開口高さ		2-D13 H0：開口高さ		2-D13 H0：開口高さ									
工事名												図面NO	
構造設計担当												図面名	
一級建築士（大臣）登録 第143458号 葦木 章												部材リスト	
縮尺 S=1/30						S200							


符 号	G1	G2	スラブ開口補強	SB
				H-175×90×5×8
位 置	全 断			
断 面				GR-6 2-M16
上端筋	2-D16	2-D16		
下端筋	2-D16	2-D16		
腰 筋	2-D10	—		
STRP	D10,□,@200	D10,□,@200		

P1
P1 H-125×125×6.5×9
BE-12×180×180
2-M12 L=420
ダブルサット

BR-12×180×180
2-M12 L=420
ダクトルサット

タブルナット


符号	FG1	FG2	開口補強筋
位置	全断	全断	

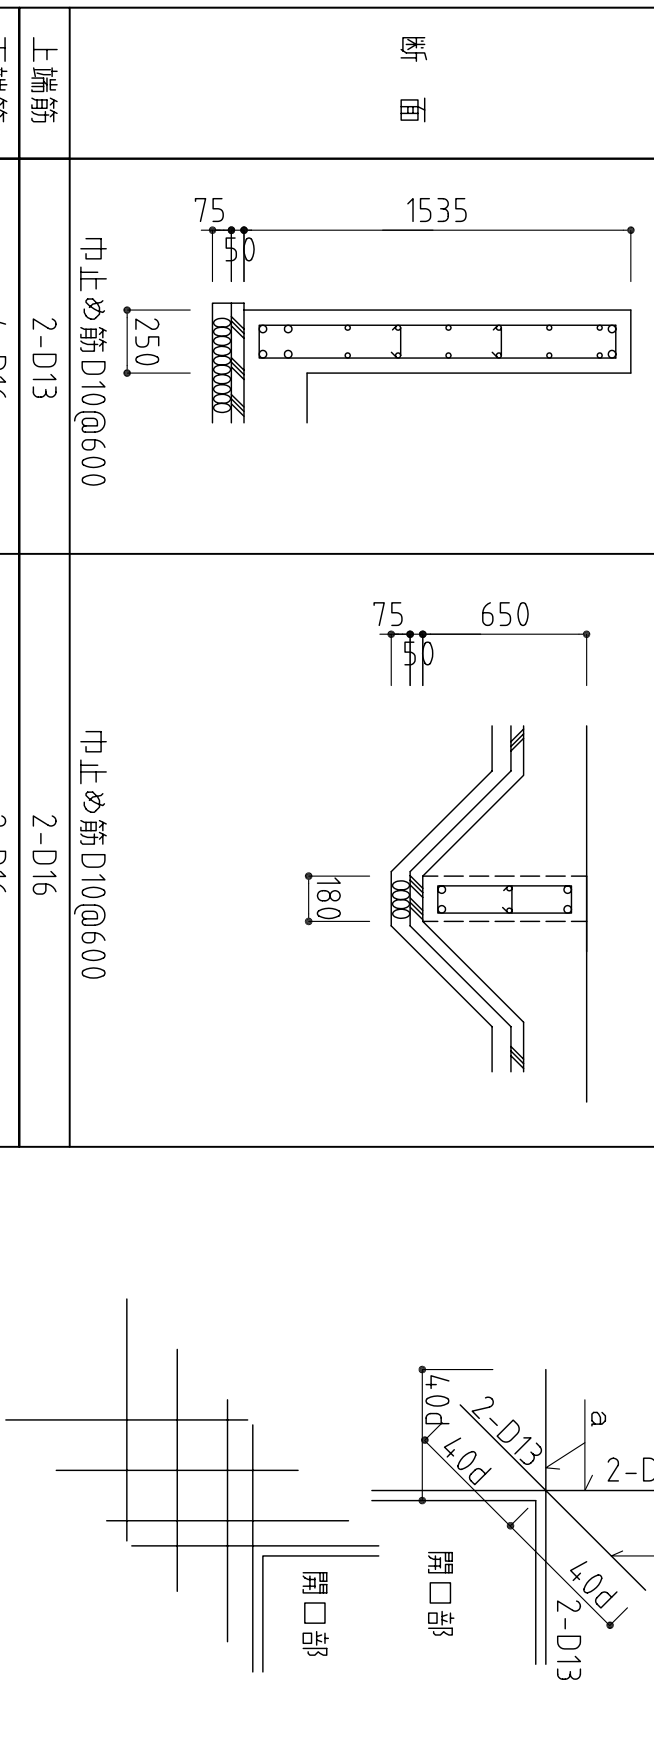

ト 脛 筋	4-D16	2-D16	タテ, ヨコ 3-D13 (80d) (ダザル配筋) (6-D13)
腹 筋	12-D13	2-D10	
STRP	D13,□,@200	D10,□,@200	

鉄筋 D10～D13 SD295 D16～D25 SD345
許容地耐力50KN/m

工事名	管理者			図面名	図面 NO
	設計者	担当者	図面名		
構造設計担当 アキヲ設計事務所 一級建築士 (大臣) 登録 第143458号 釜木 章	日付	日付	日付	部材リスト	S201
				縮尺 S=1/30	

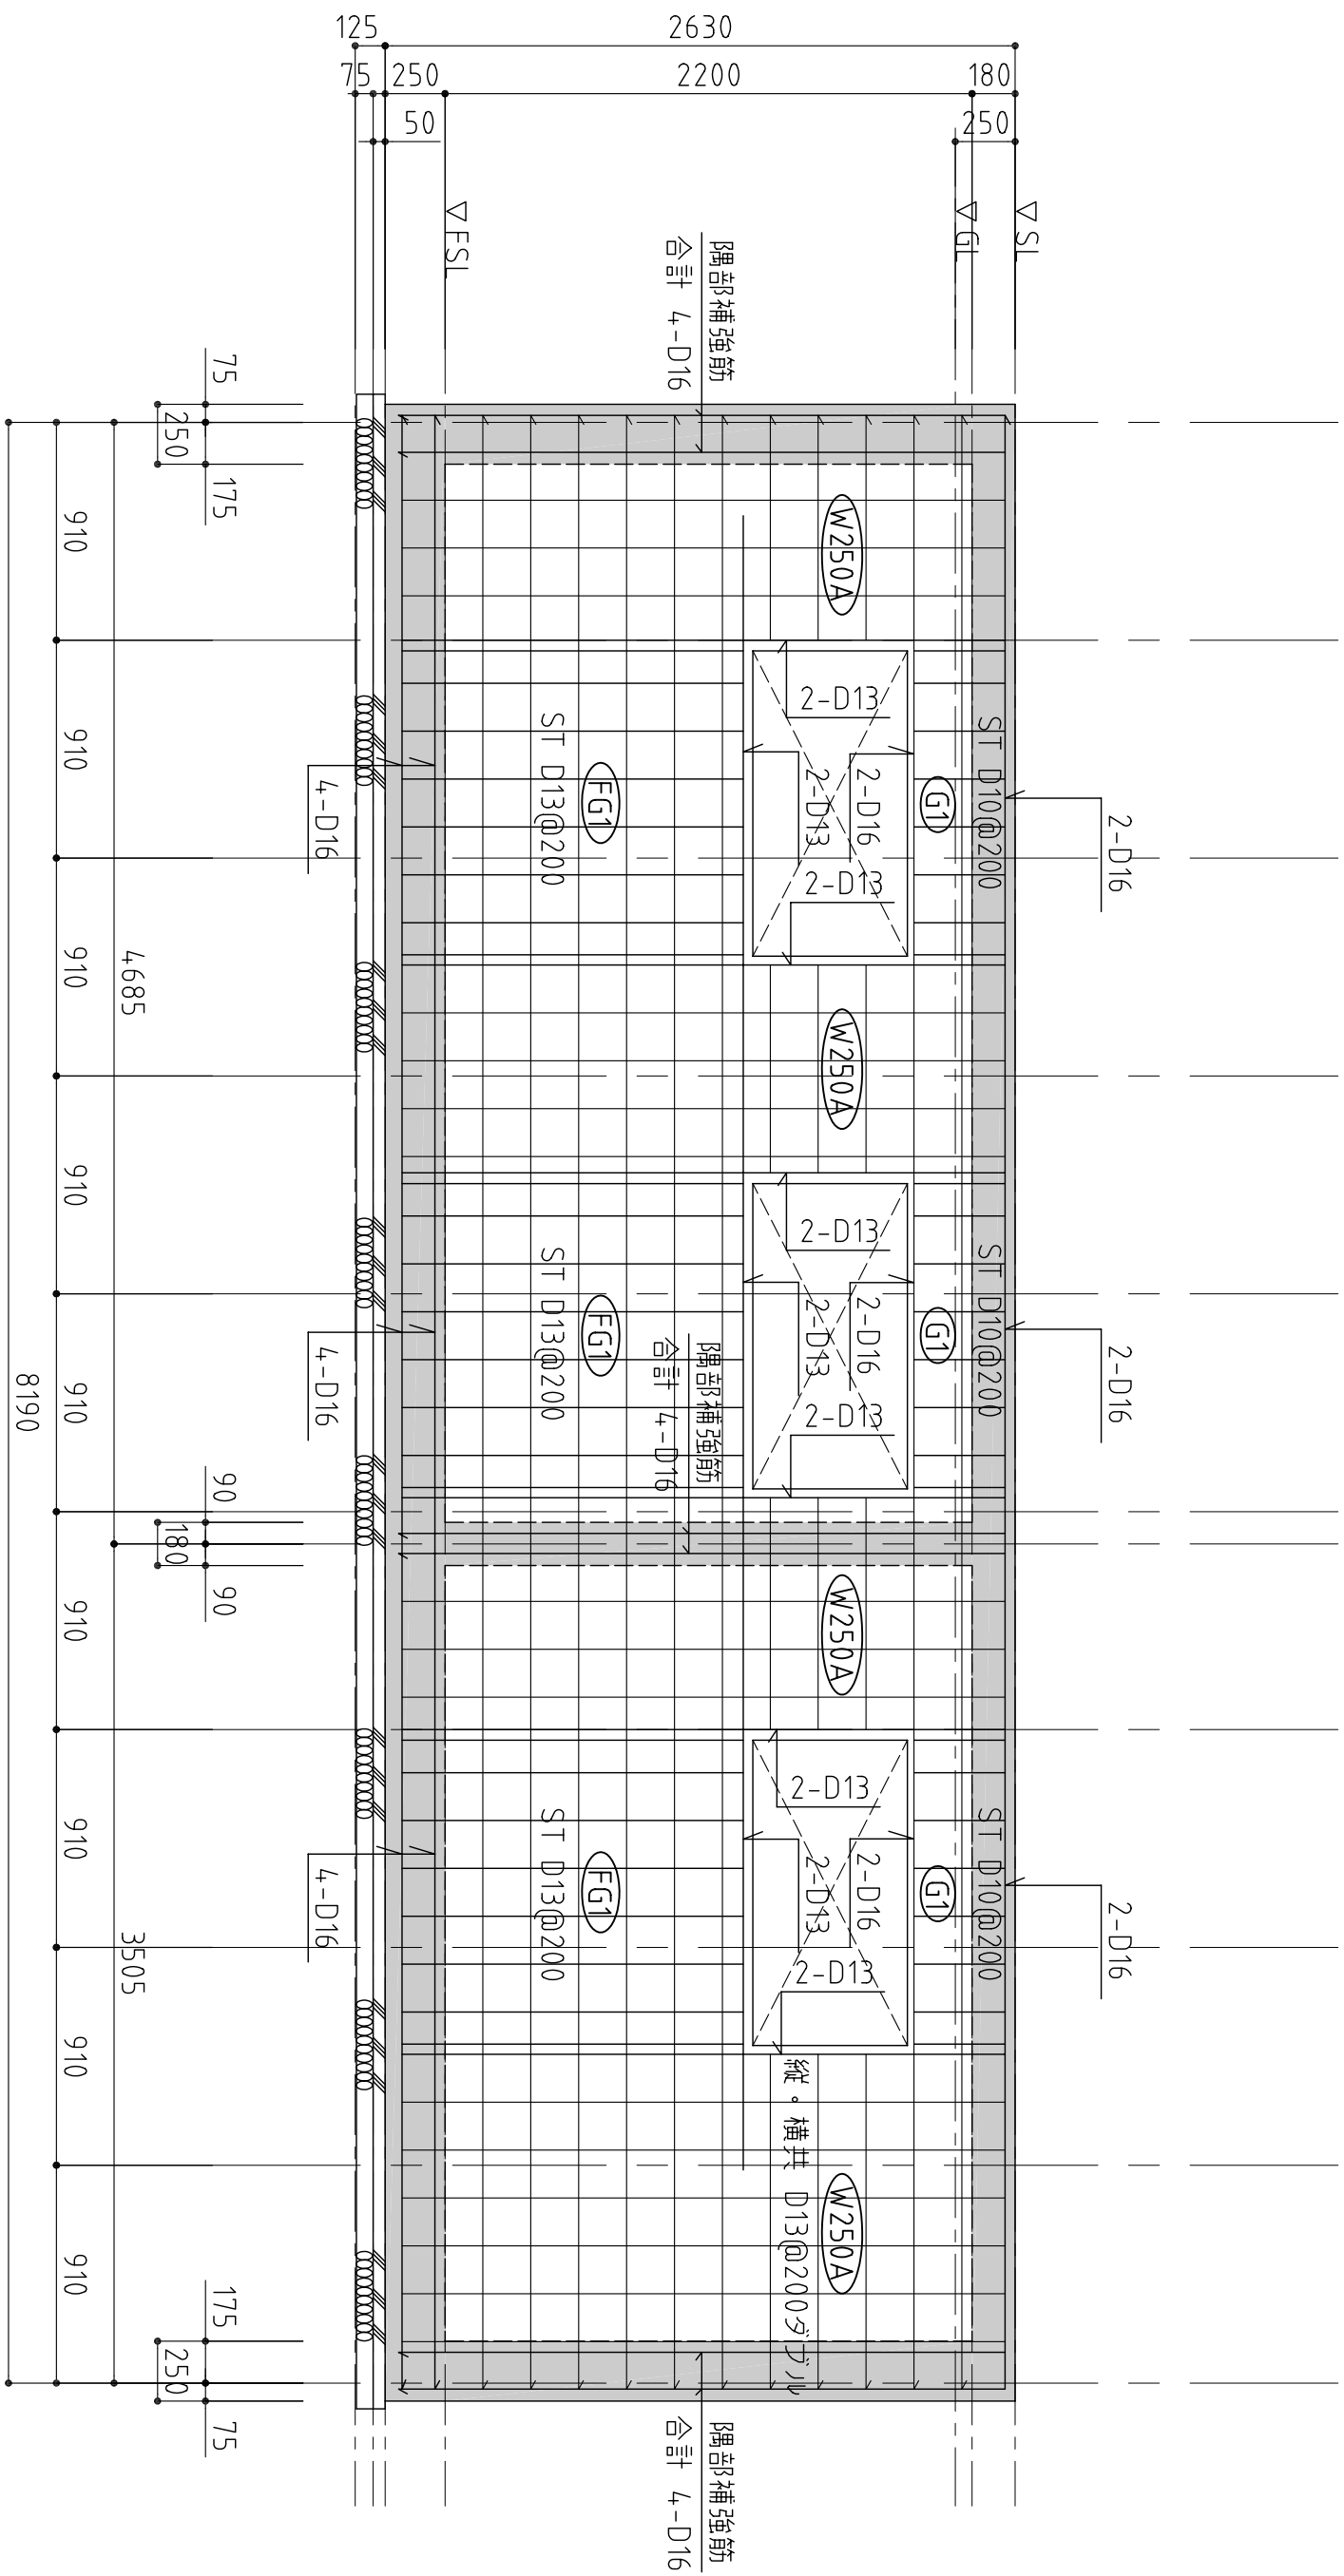

Y1 通の配筋詳細図

鉄筋 D10～D13 SD295 D16～D25 SD345
許容地耐力50kN/m

工事名 ----- 構造設計担当 アキヲ設計事務所 一級建築士 (大臣) 登録 第143458号 塞木 章					図面NO S202
	管理者	設計者	担当者	図面名	
	日付	日付	日付	Y1 通り配筋詳細 図 <	