


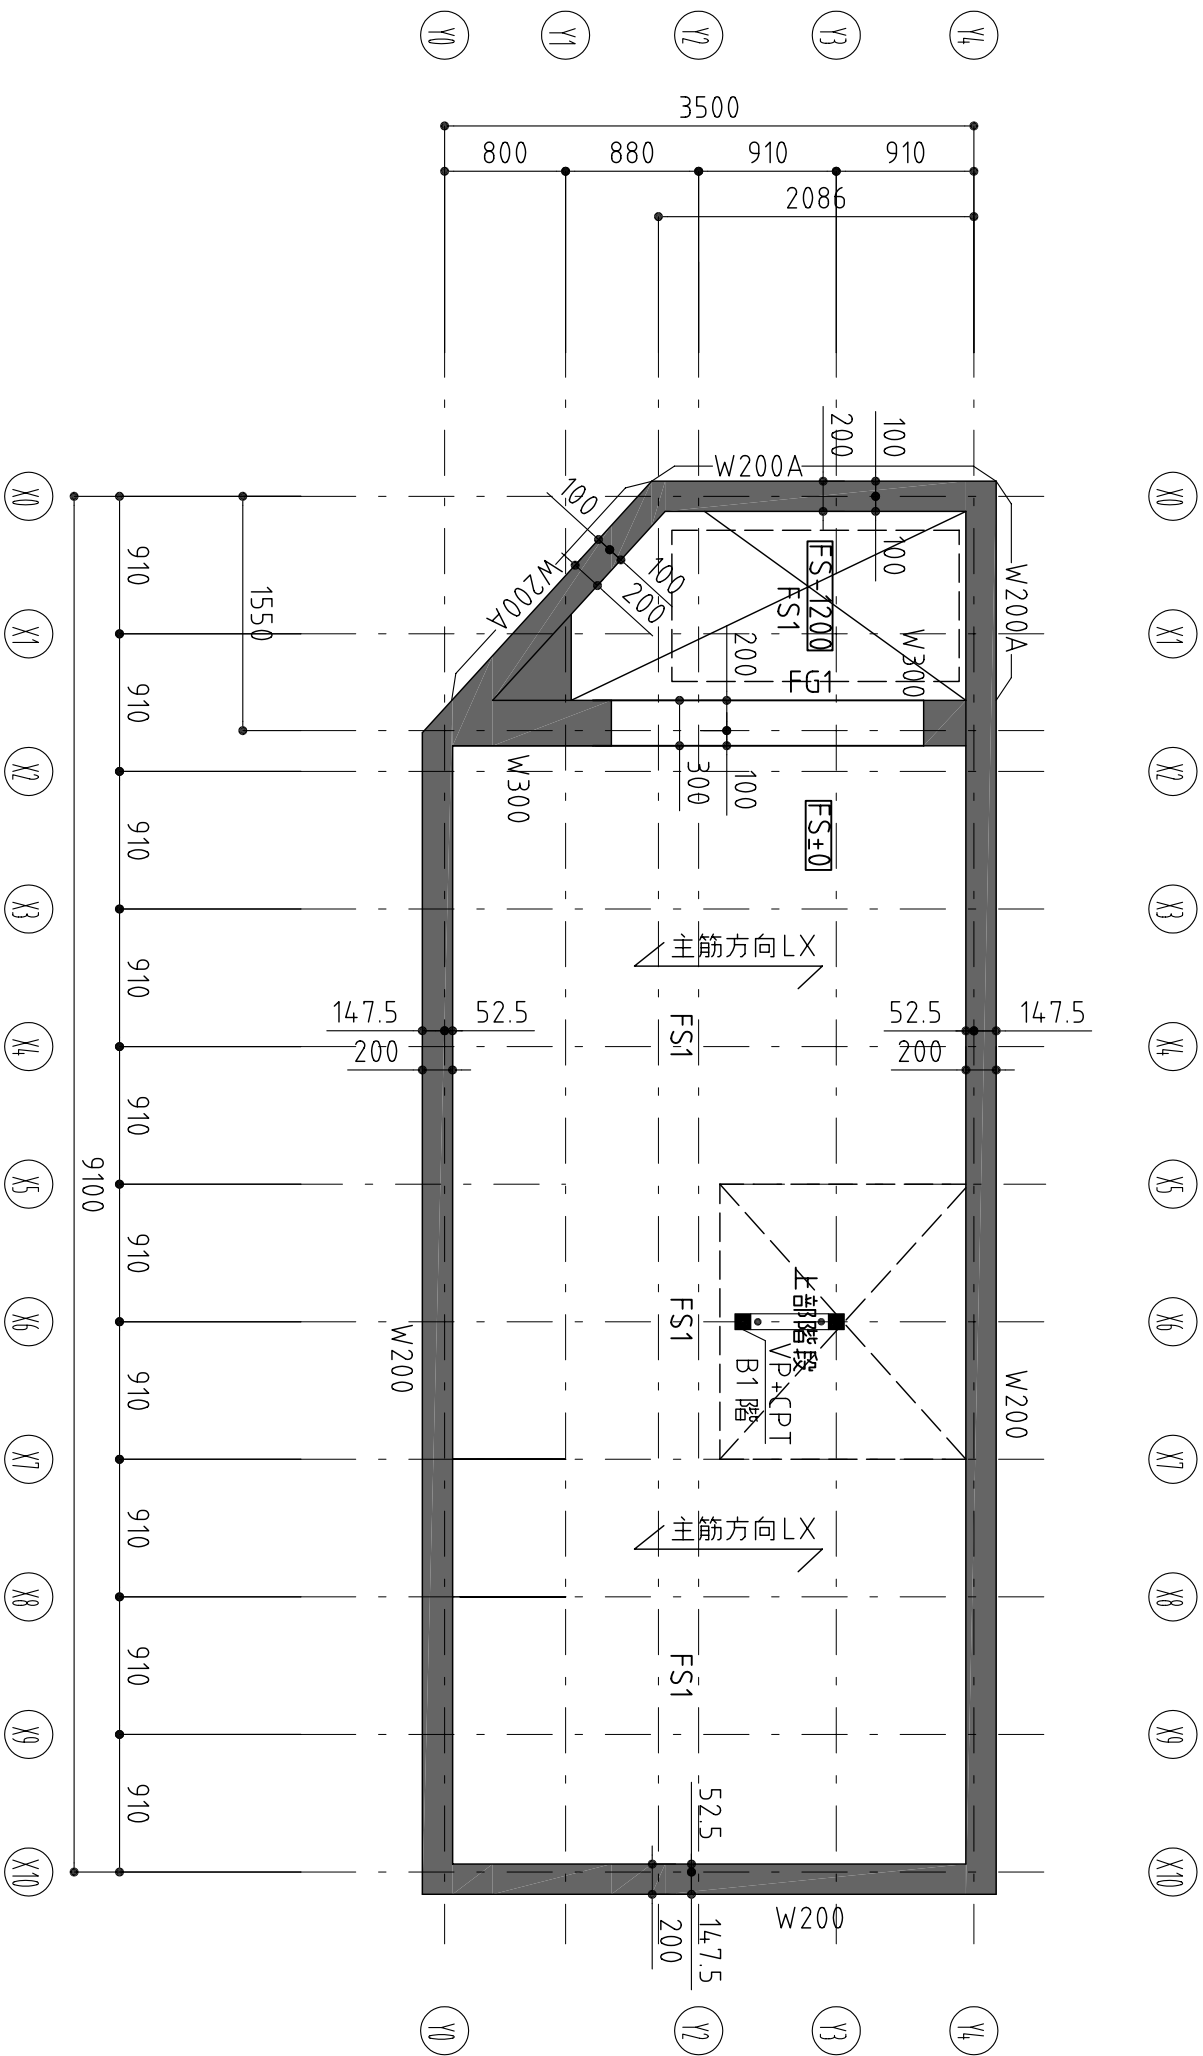


基礎伏図 S=1/50

構造設計担当 アキヲ設計事務所 一級建築士（大臣）登録 第14,3458号 蓋木 章	設計者	承諾者		縮尺 S=1/50	工事名称	図面番号 S7
				設計年月日		


基礎伏図

※  部分上部バックアップ材と下部梁の緊結はSP-10 Zマーク山形プレートを@350で配置する。

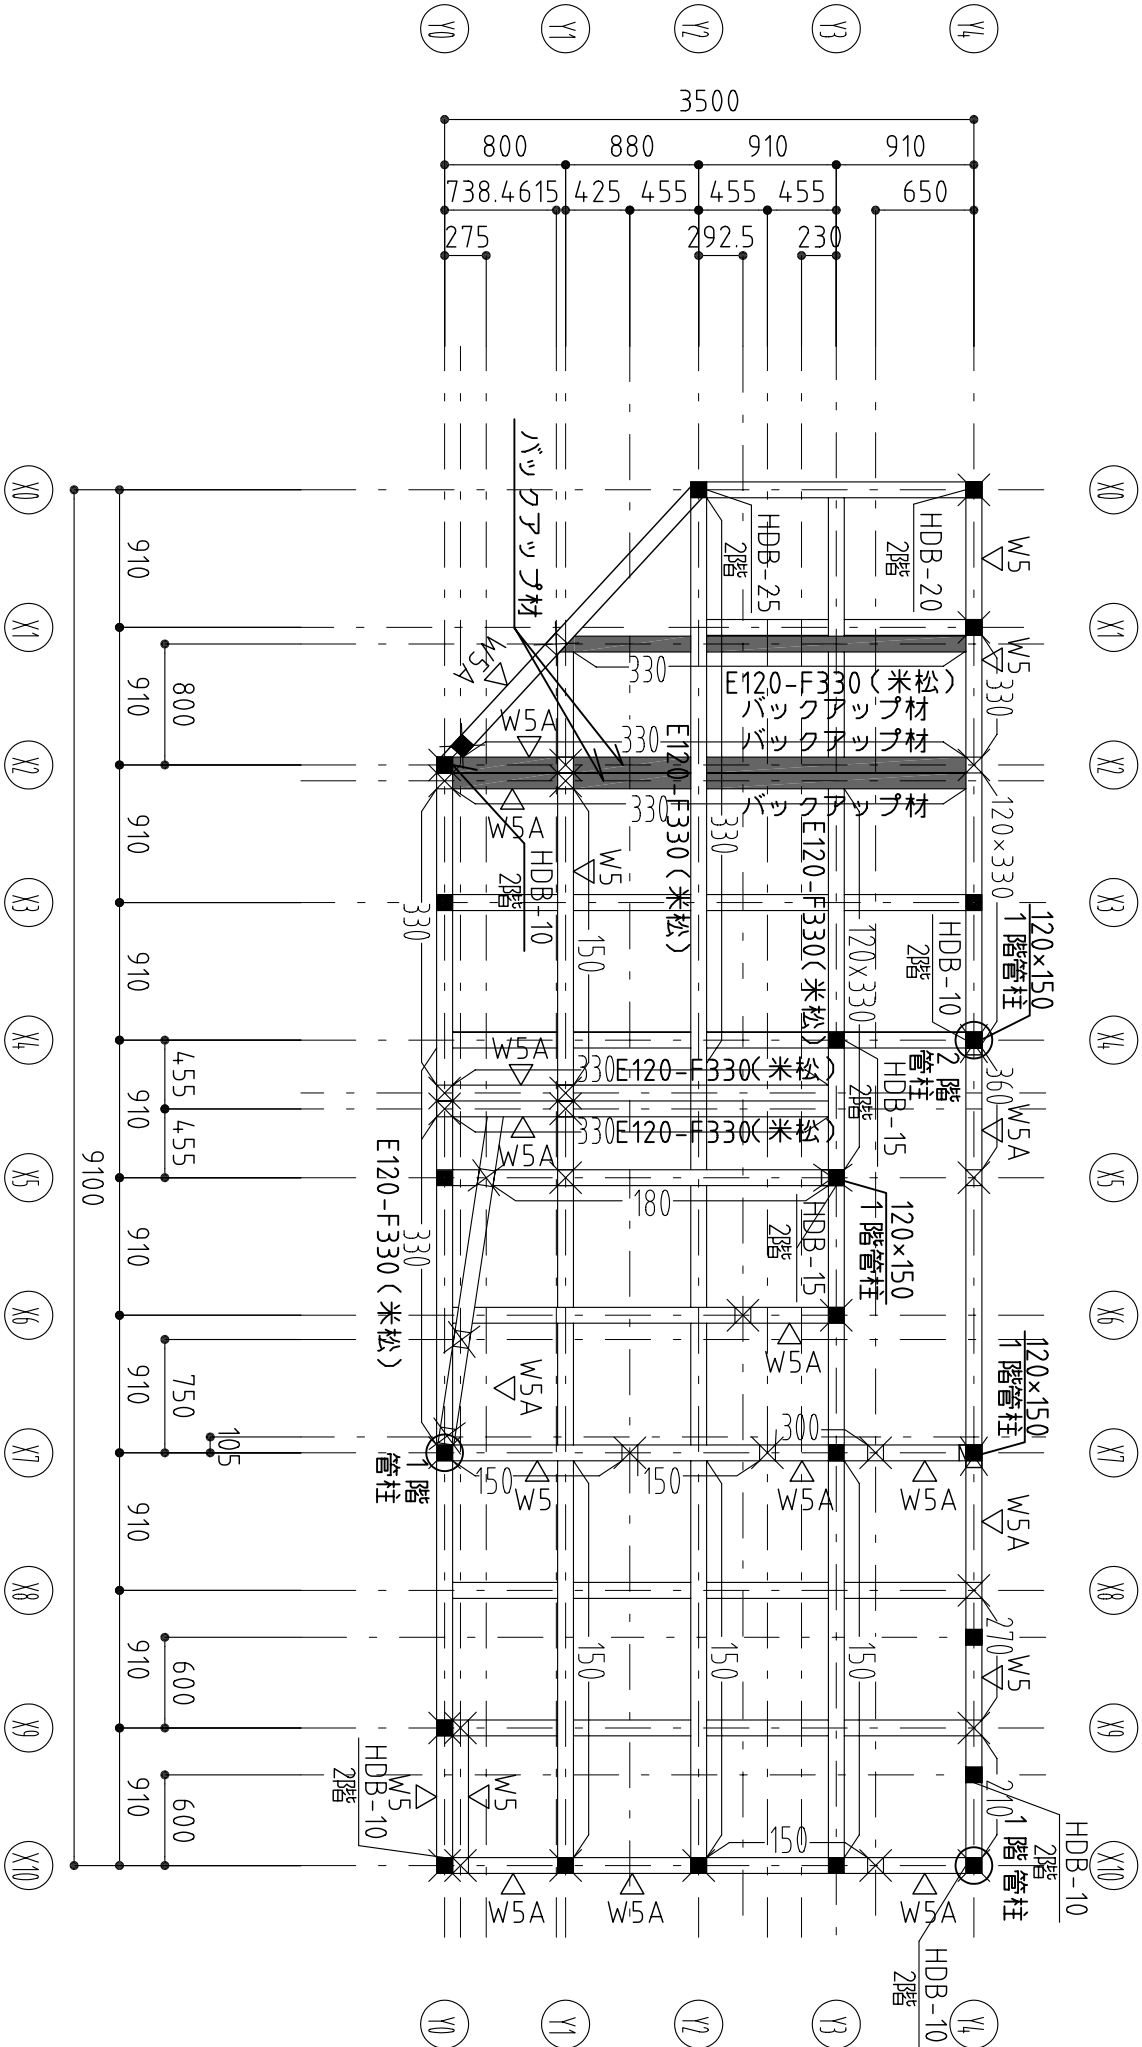

1 階壁の階梁伏図 S=1/50

構造設計+担当 一級建築士（大田）登録 第143458号 釜本 章	設計者	承諾者		縮尺 S=1/50		工事名称	図面番号
				設計年月日		図面名	
						1 階壁の階梁伏図	
						S9	

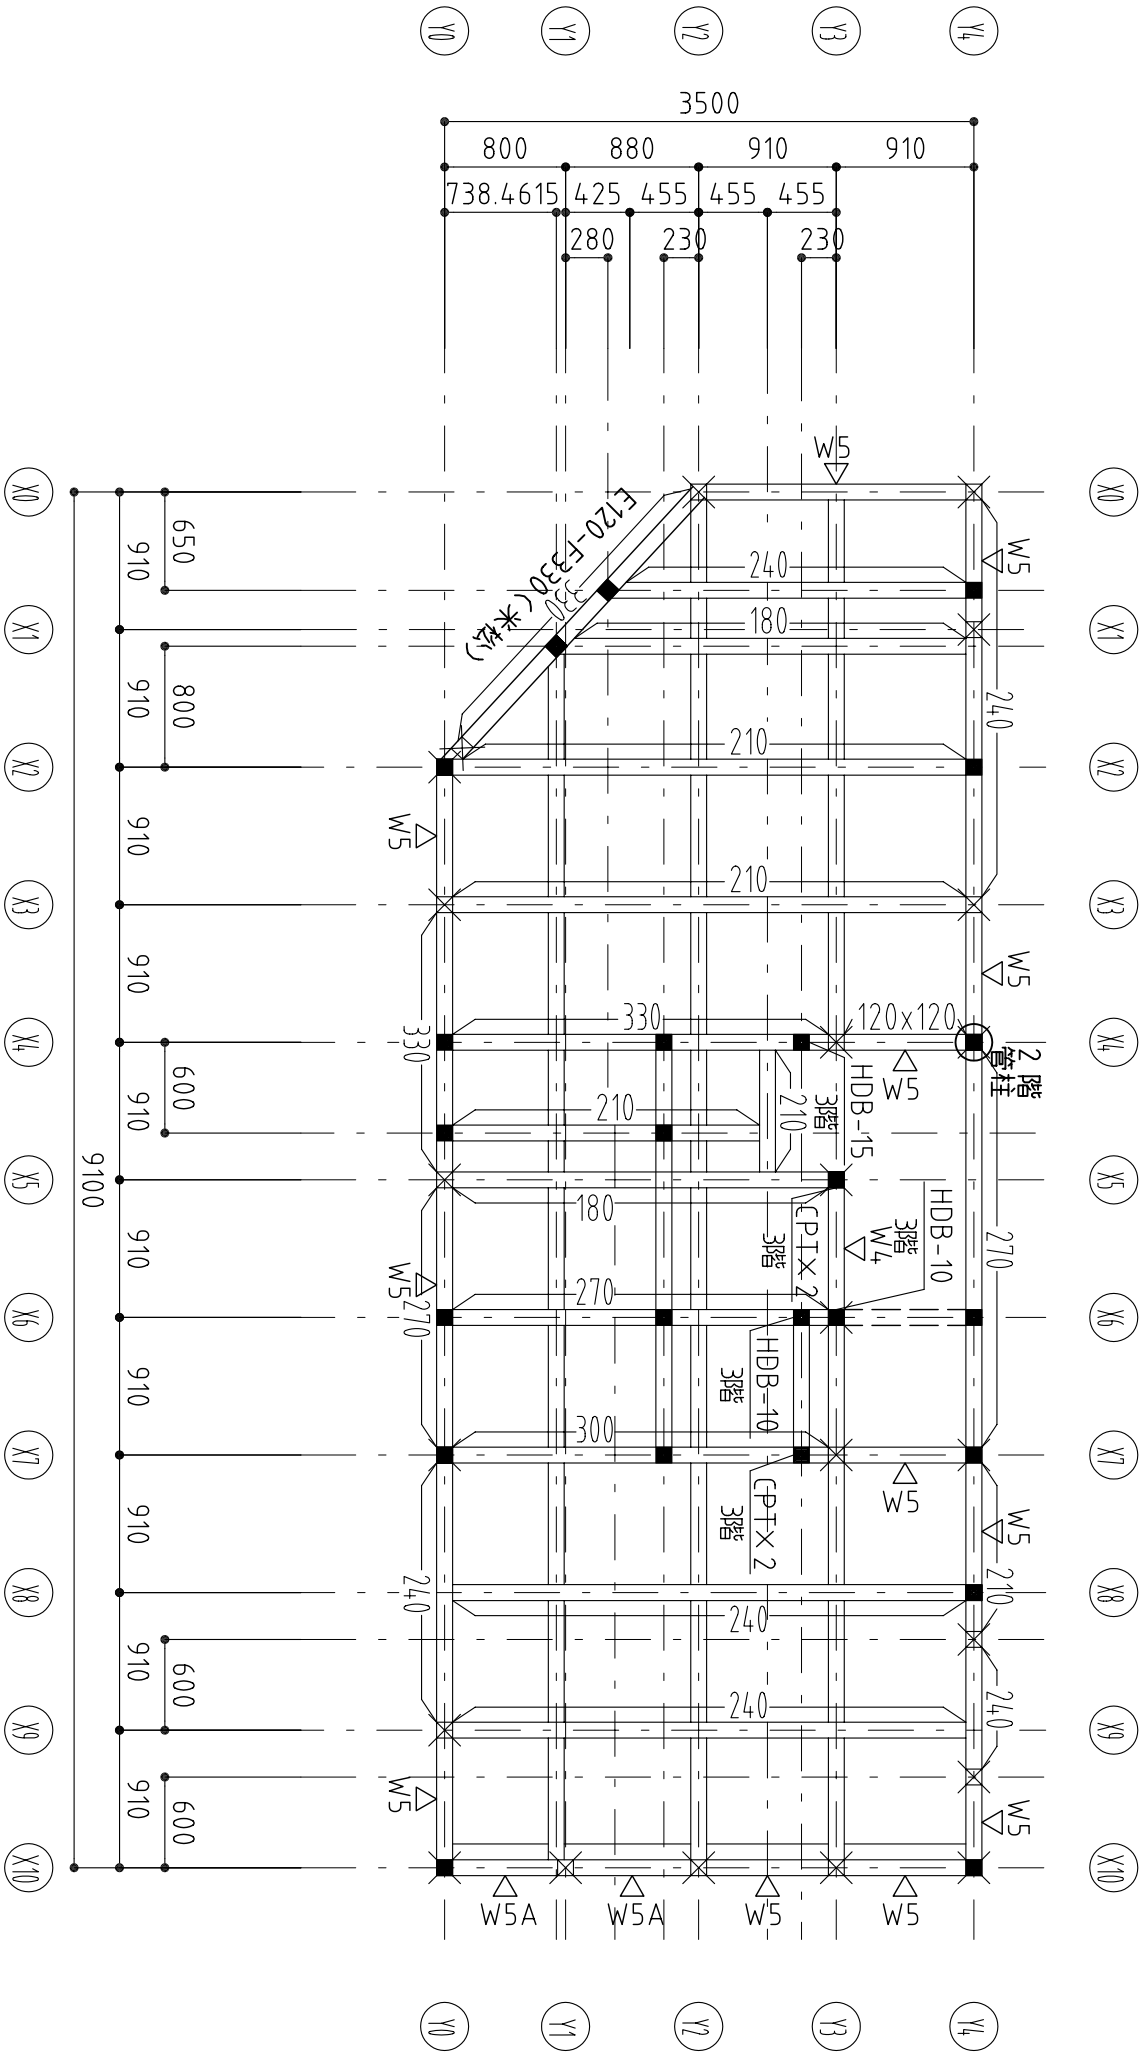

2階壁3階梁伏図 S=1/50

構造設計担当 一般建築士（大臣）登録 第143458号 蓋木 章	設計者	承諾者		縮尺 S=1/50	工事名称	図面番号 S10
				設計年月日		

構造設計担当
一般建築士（大臣）登録 第143458号 蓋木 章

設計者

承諾者


縮尺
S=1/50

工事名称

図面番号
S10

設計年月日




図面名 2階壁3階梁伏図

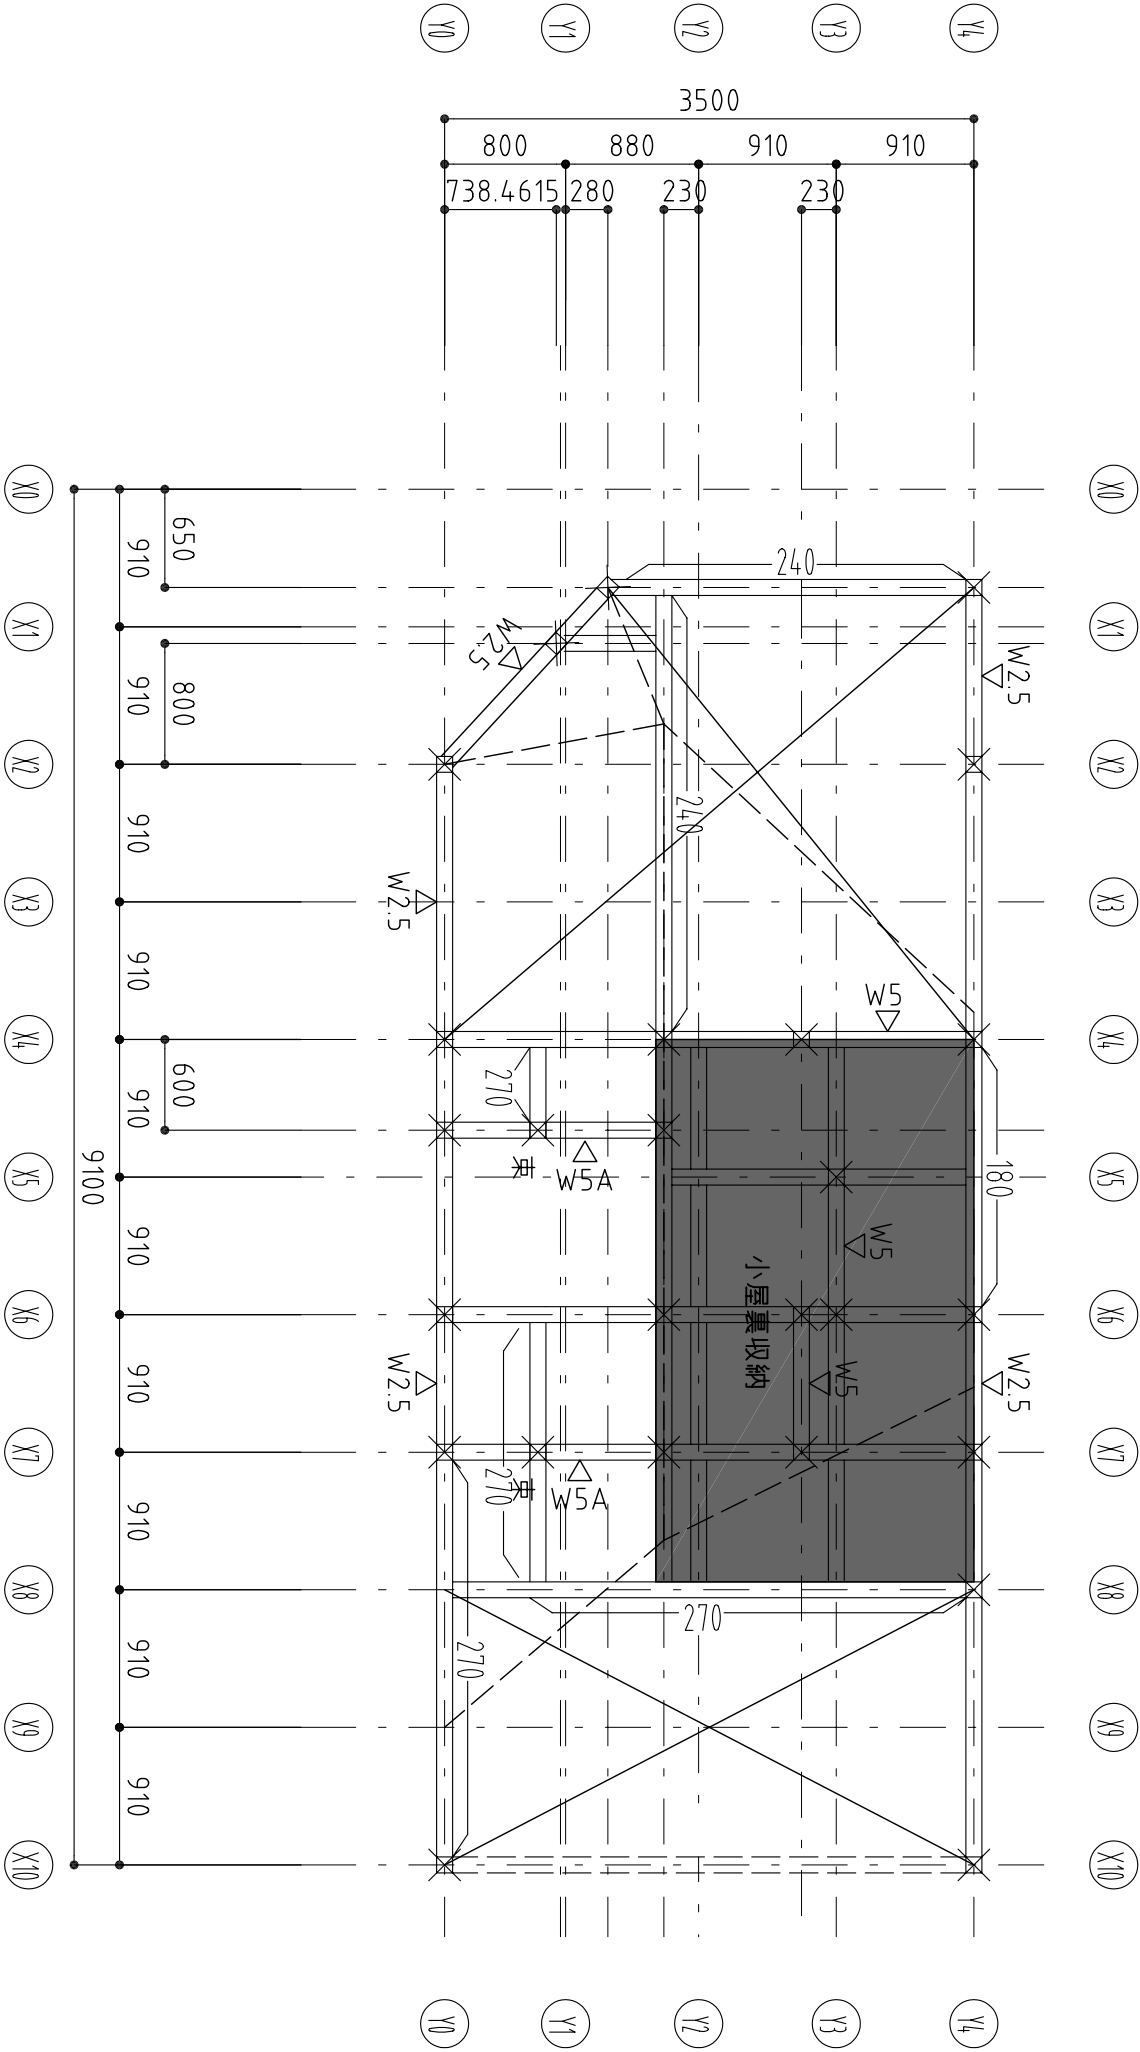

3階壁R階梁伏図 S=1/50


構造設計担当 一級建築士（大臣）登録 第143458号 釜本 章	設計者	承諾者		縮尺 S=1/50	工事名称	図面番号 S11
				設計年月日	図面名 3階壁R階梁伏図	

構造設計担当 アキラ設計事務所 一級建築士(大臣)登録 第143458号 基本 章		設計者	承諾者	縮尺 S=1/50 設計年月日 工事名称 図面名 軸組図	図面番号 S100

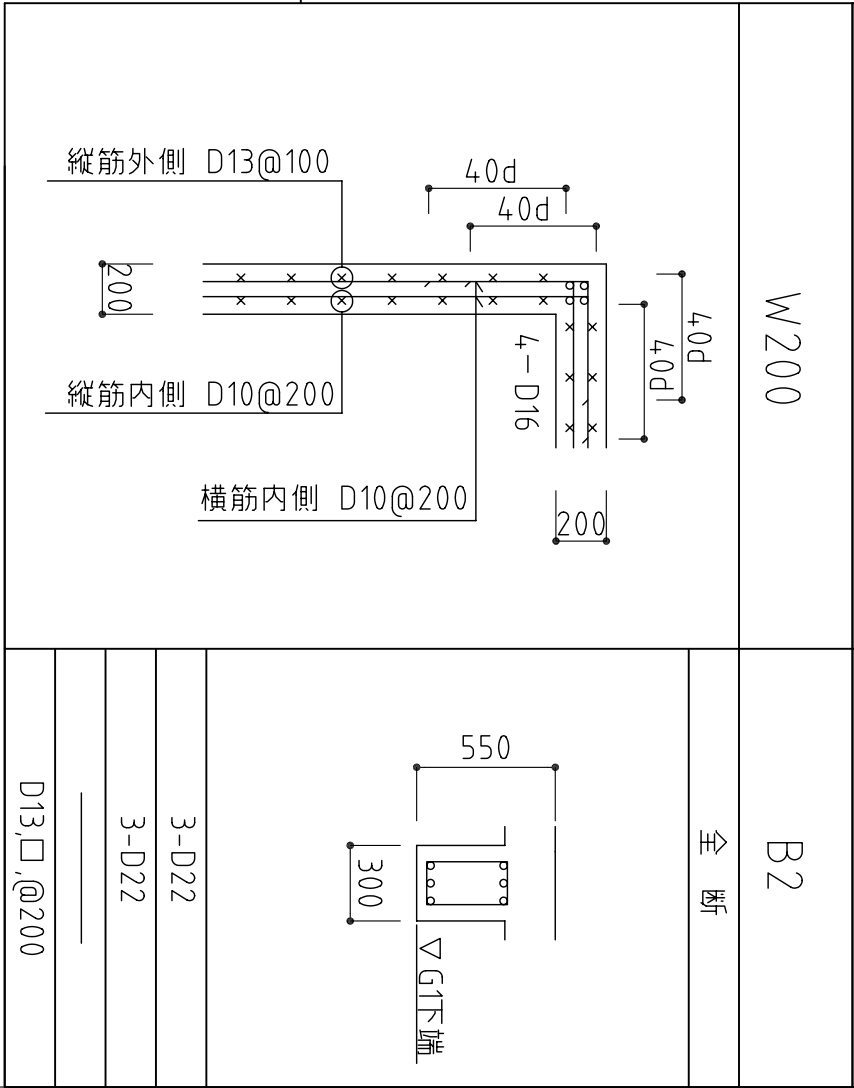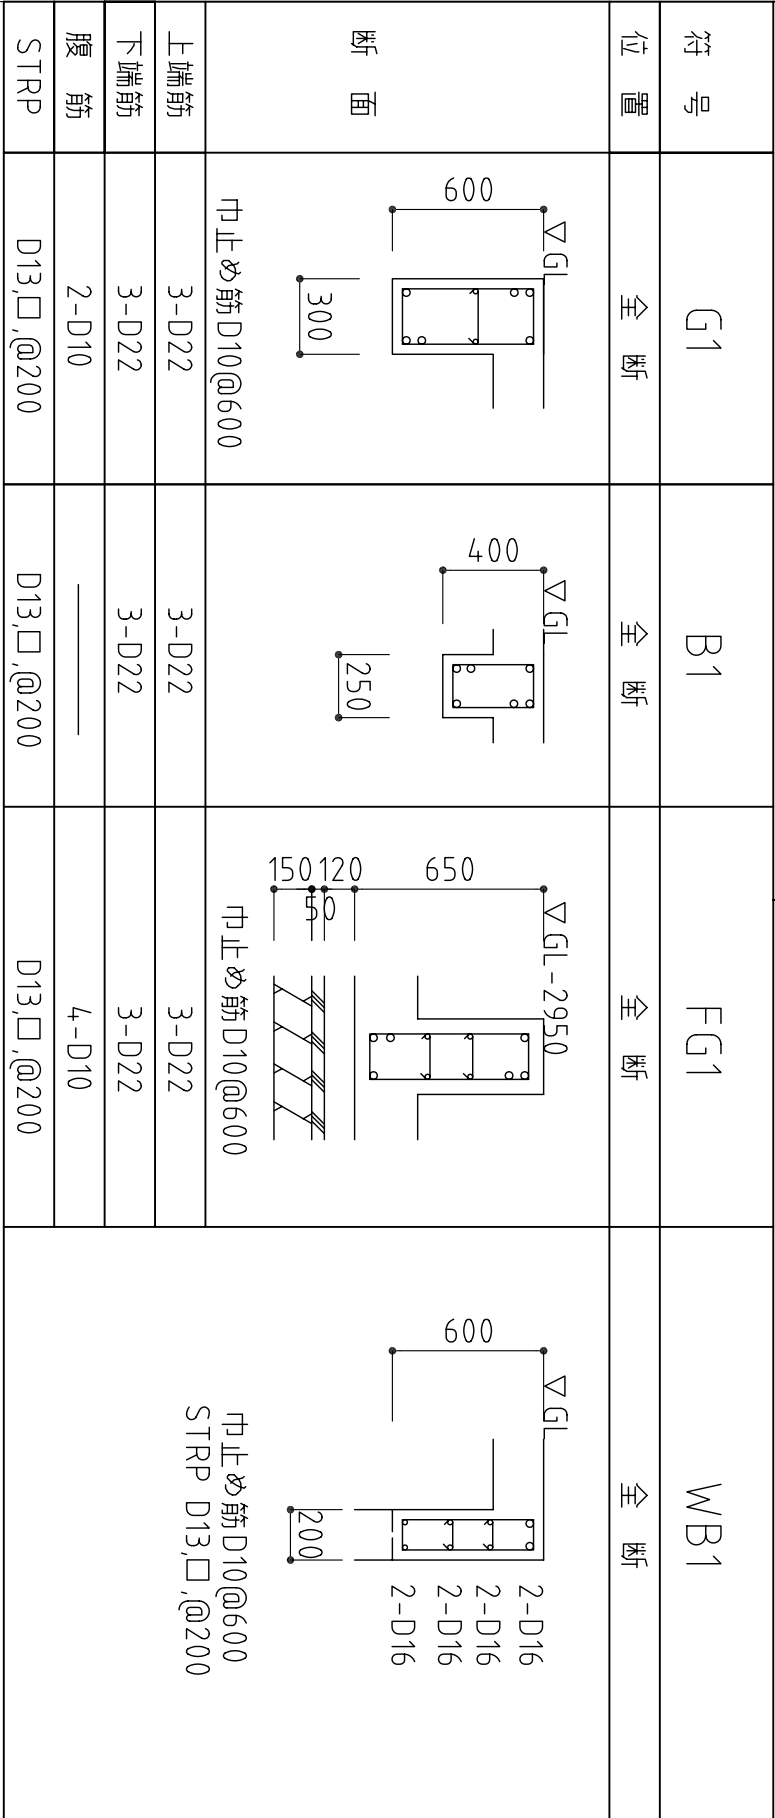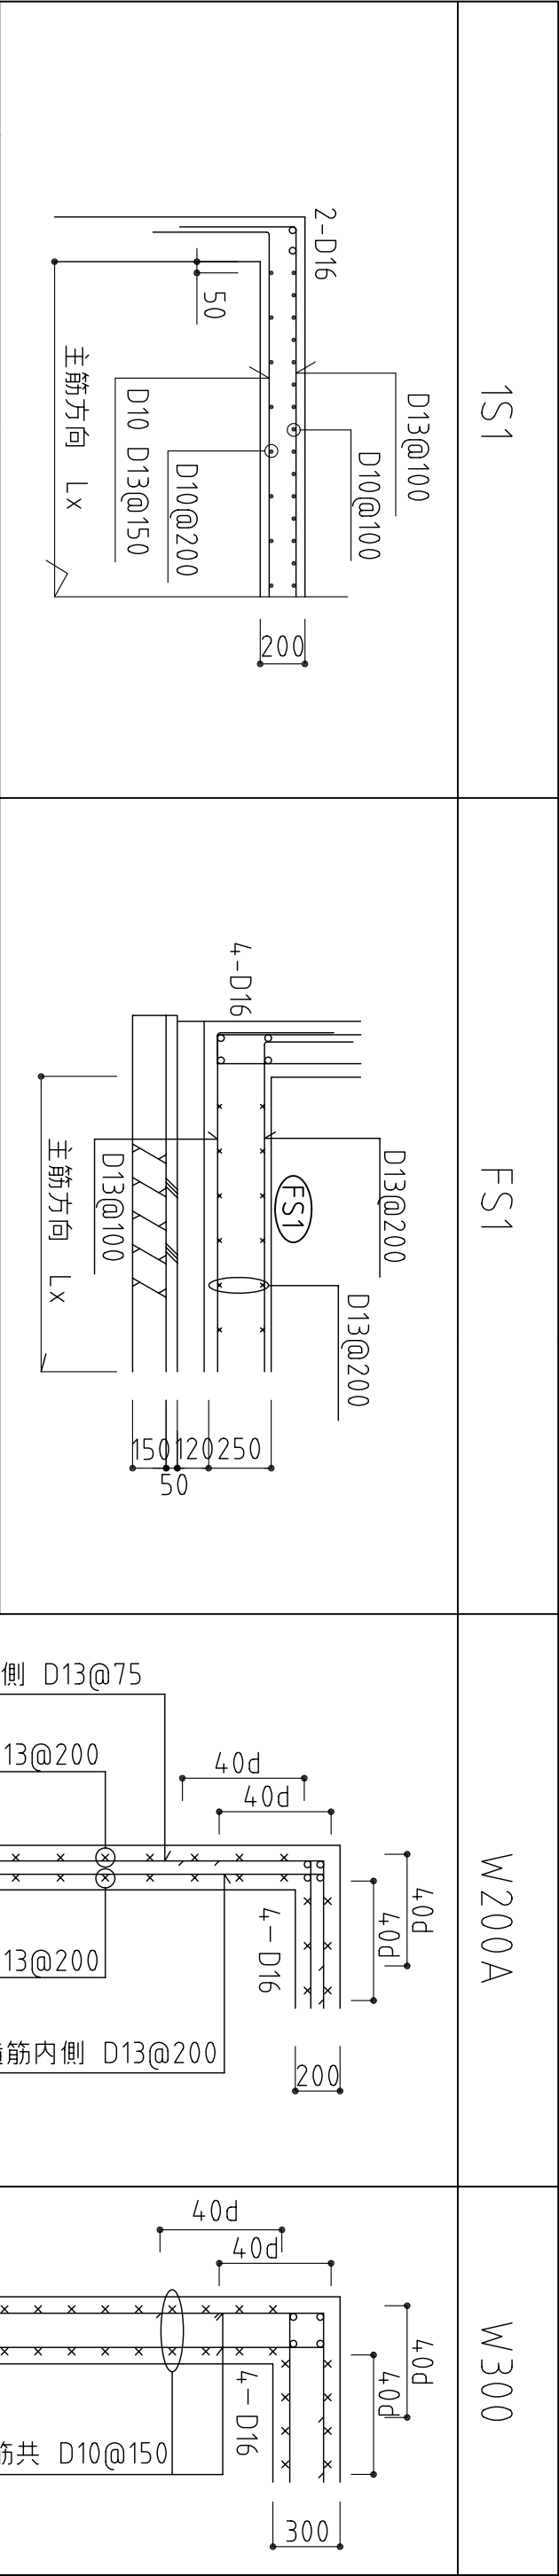

鉄筋 D10～D13 SD295 D16～D25 SD345
許容地耐力50KN/m²

工事名		管理者		設計者		担当者		図面名		図面NO	
構造設計担当		アキヲ設計事務所		日付		日付		部材リスト		S200	
一級建築士（大臣）登録 第143458号 葦木 章		日付		日付		日付		縮尺 S=1/30			

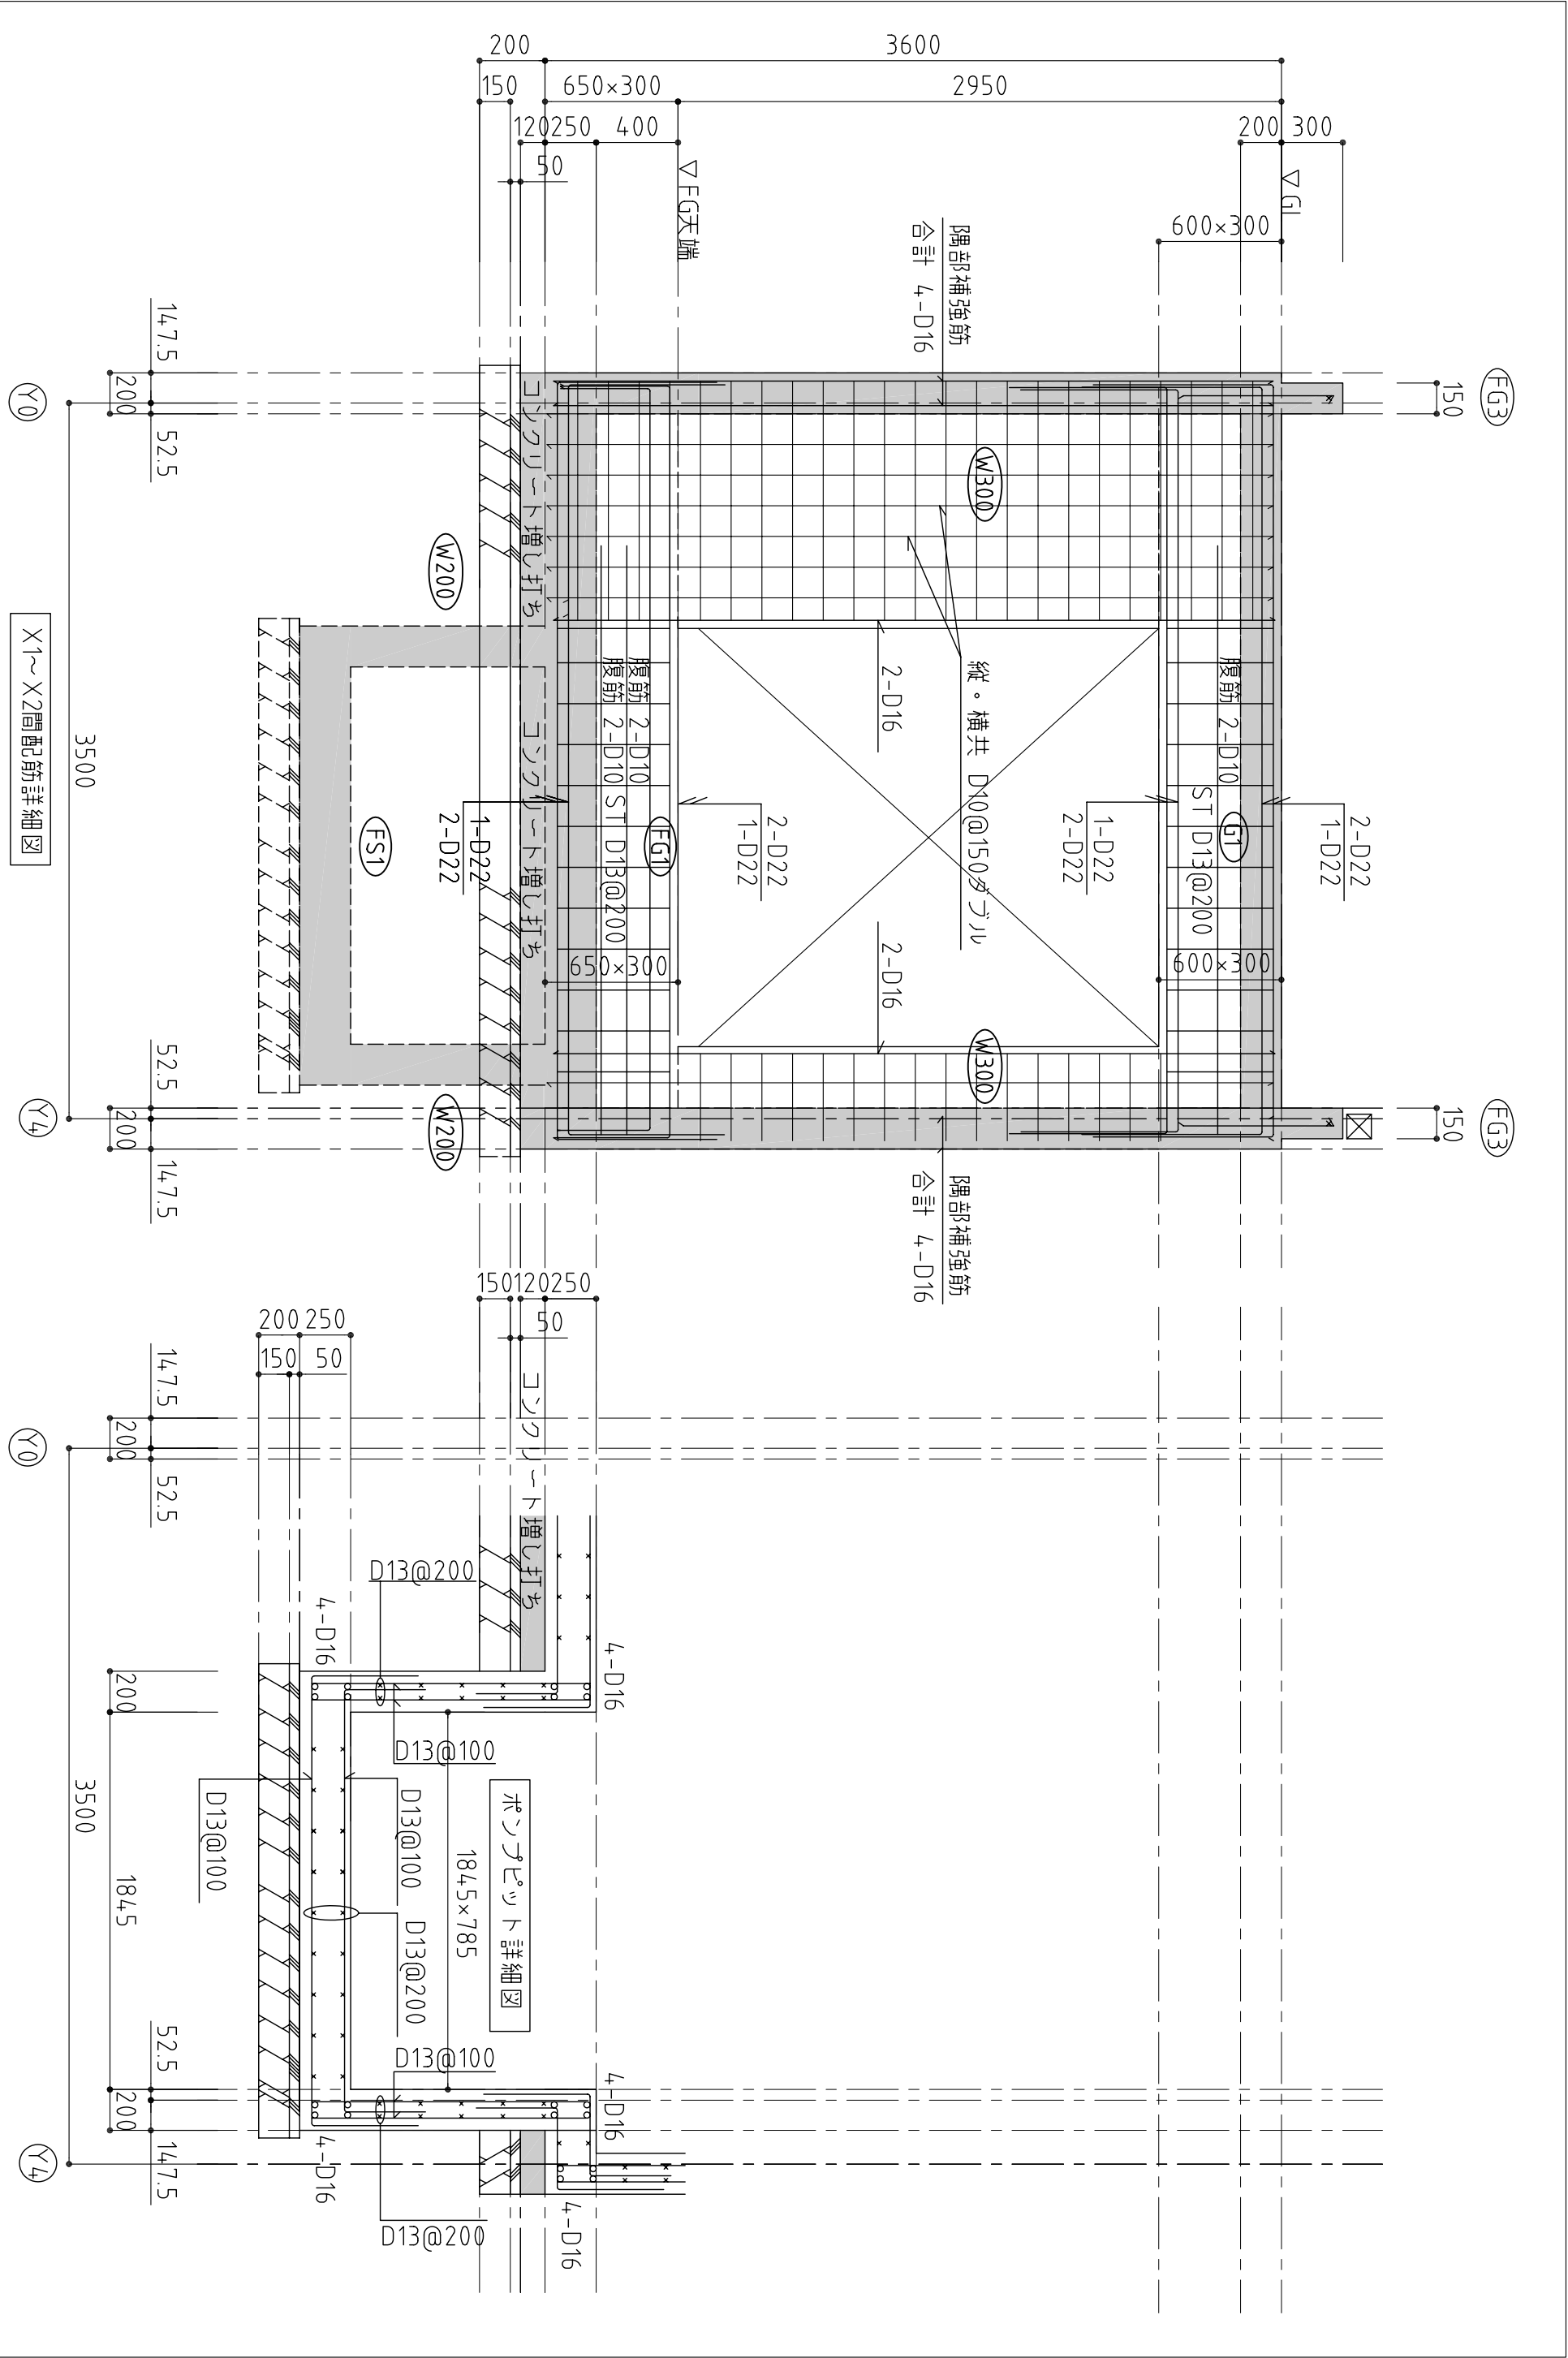

工事名	管理者			図面名	図面NO
	日付	日付	日付		
構造設計担当 一級建築士 (大臣) 登録 第143458号 葦木 章	設計者			X1~X2間配筋詳細図	S201