




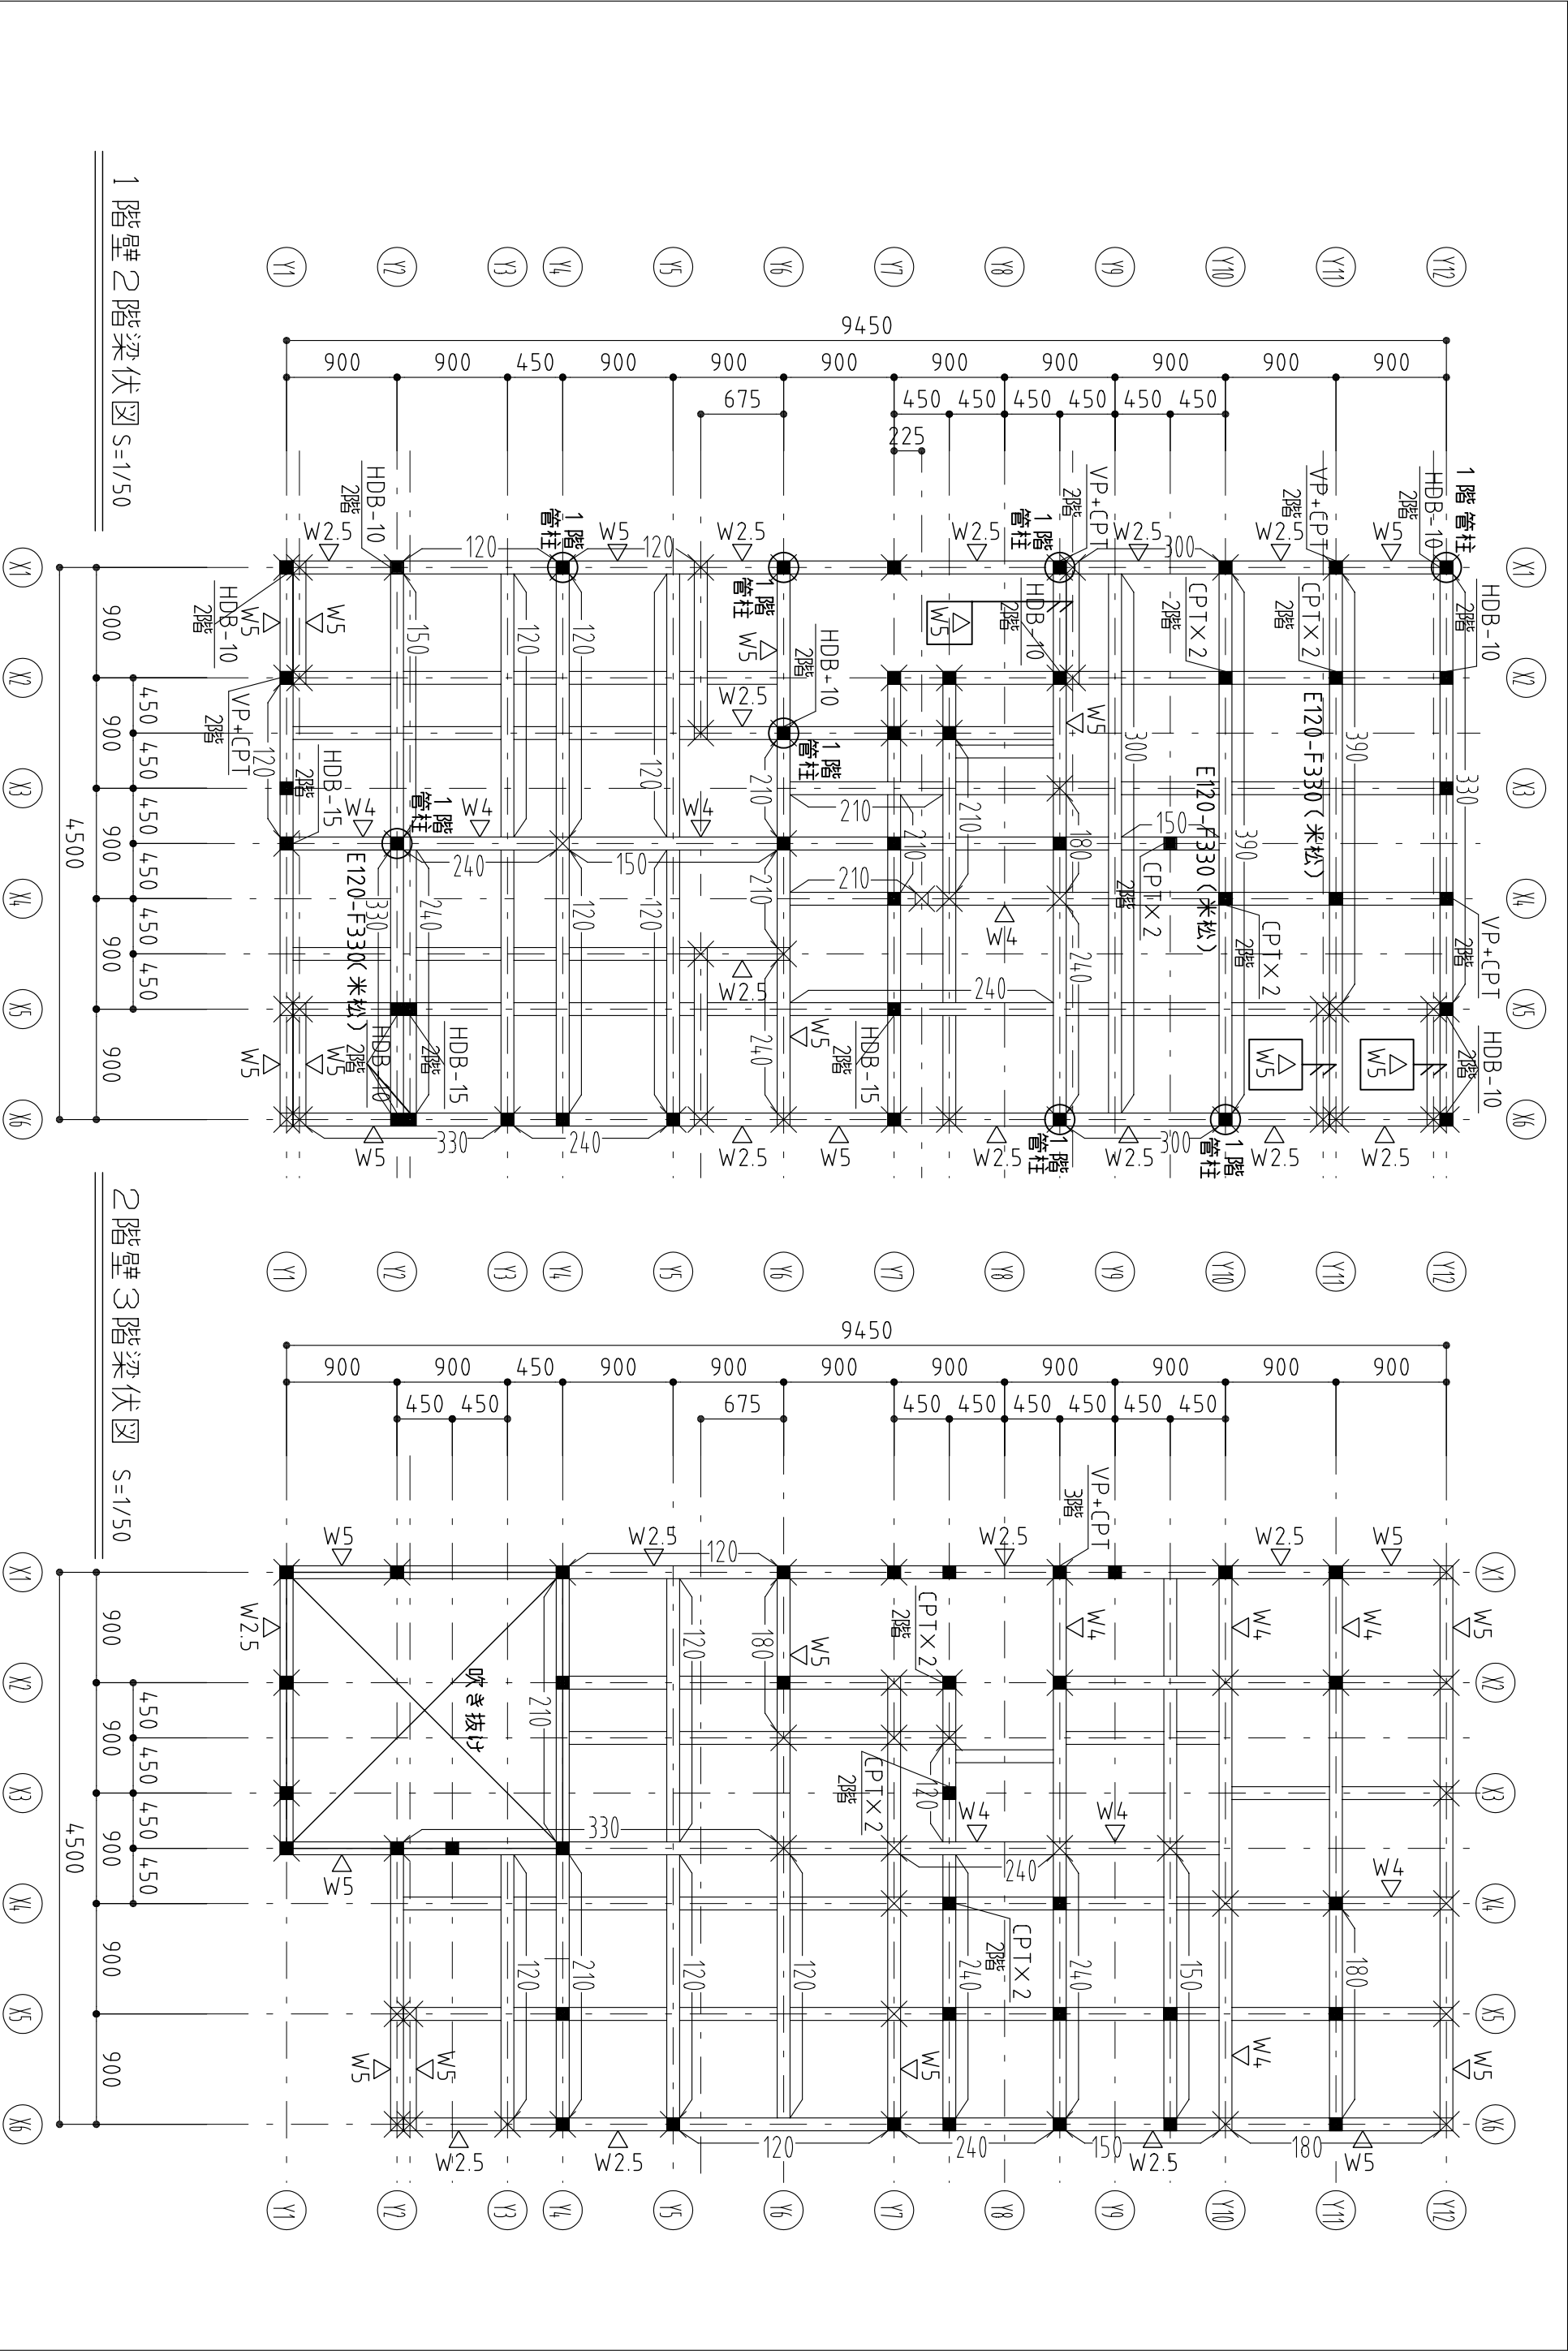

構造設計担当 アキラ設計事務所 一級建築士（大臣）登録 第14,3458号 峯木 章	設計者	承諾者			
			縮尺	工事名称	図面番号
				1 階壁 2 階梁 伏図 2 階壁 3 階梁 伏図	S8

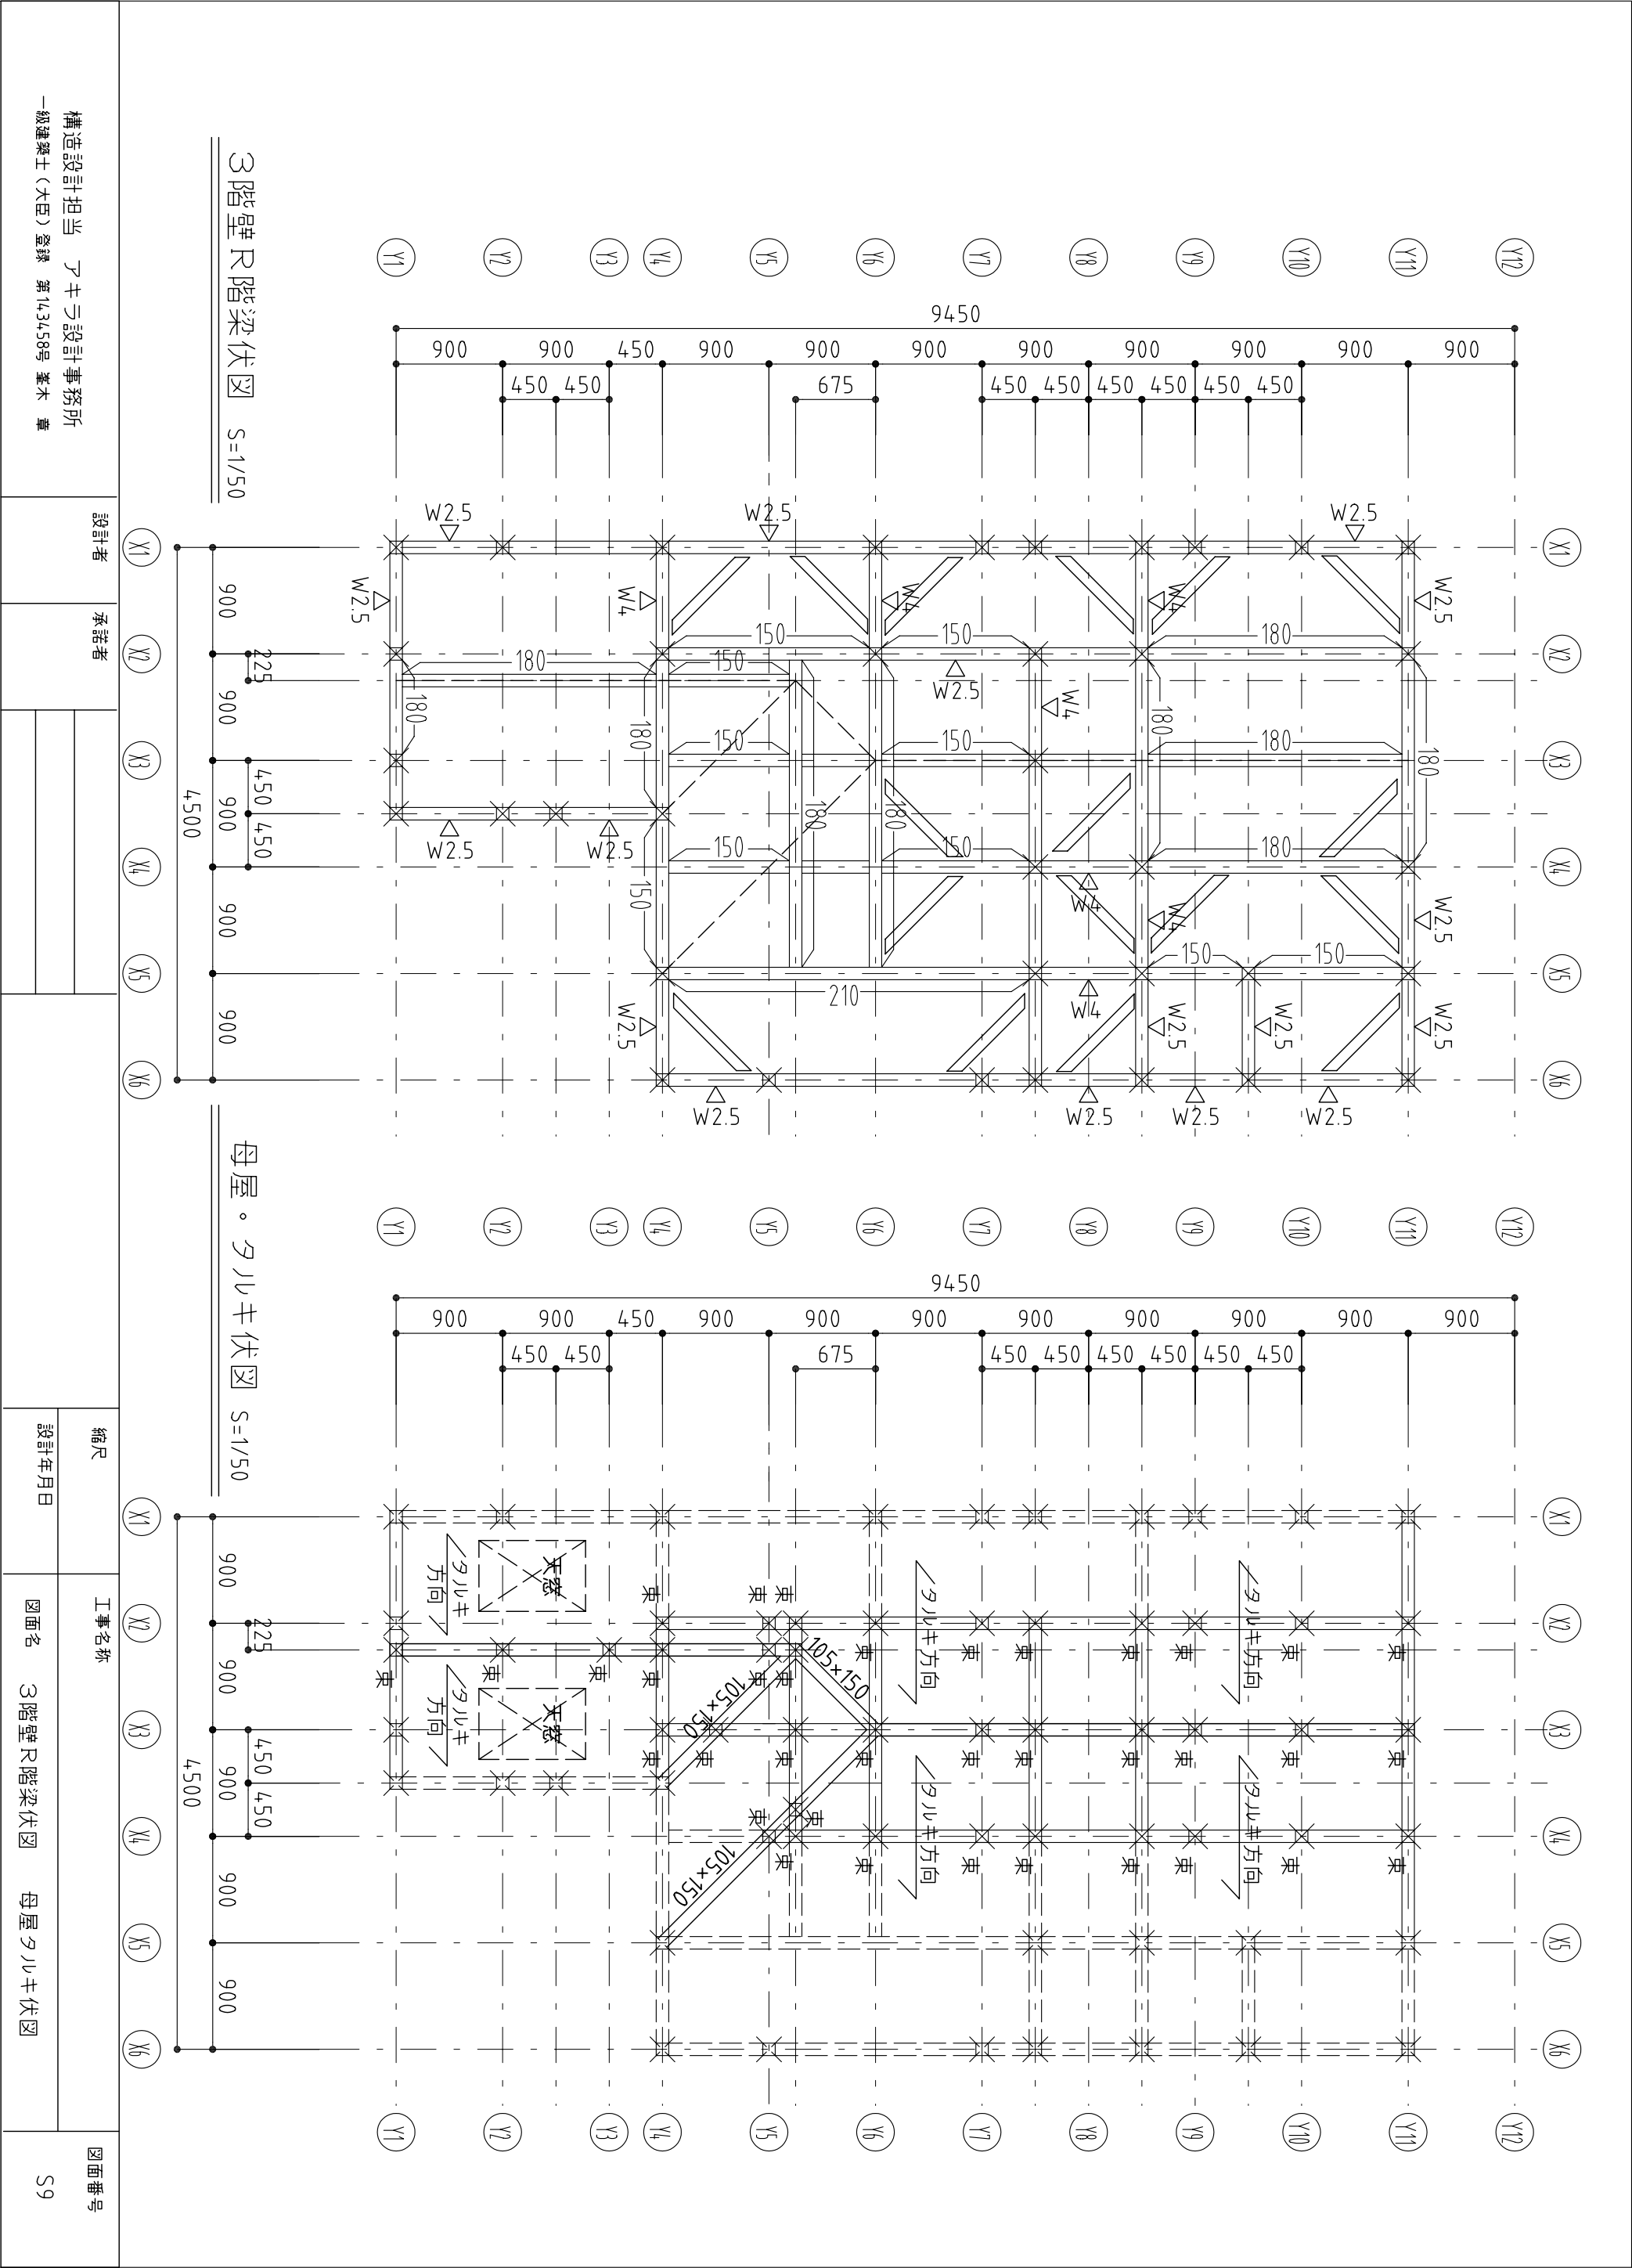

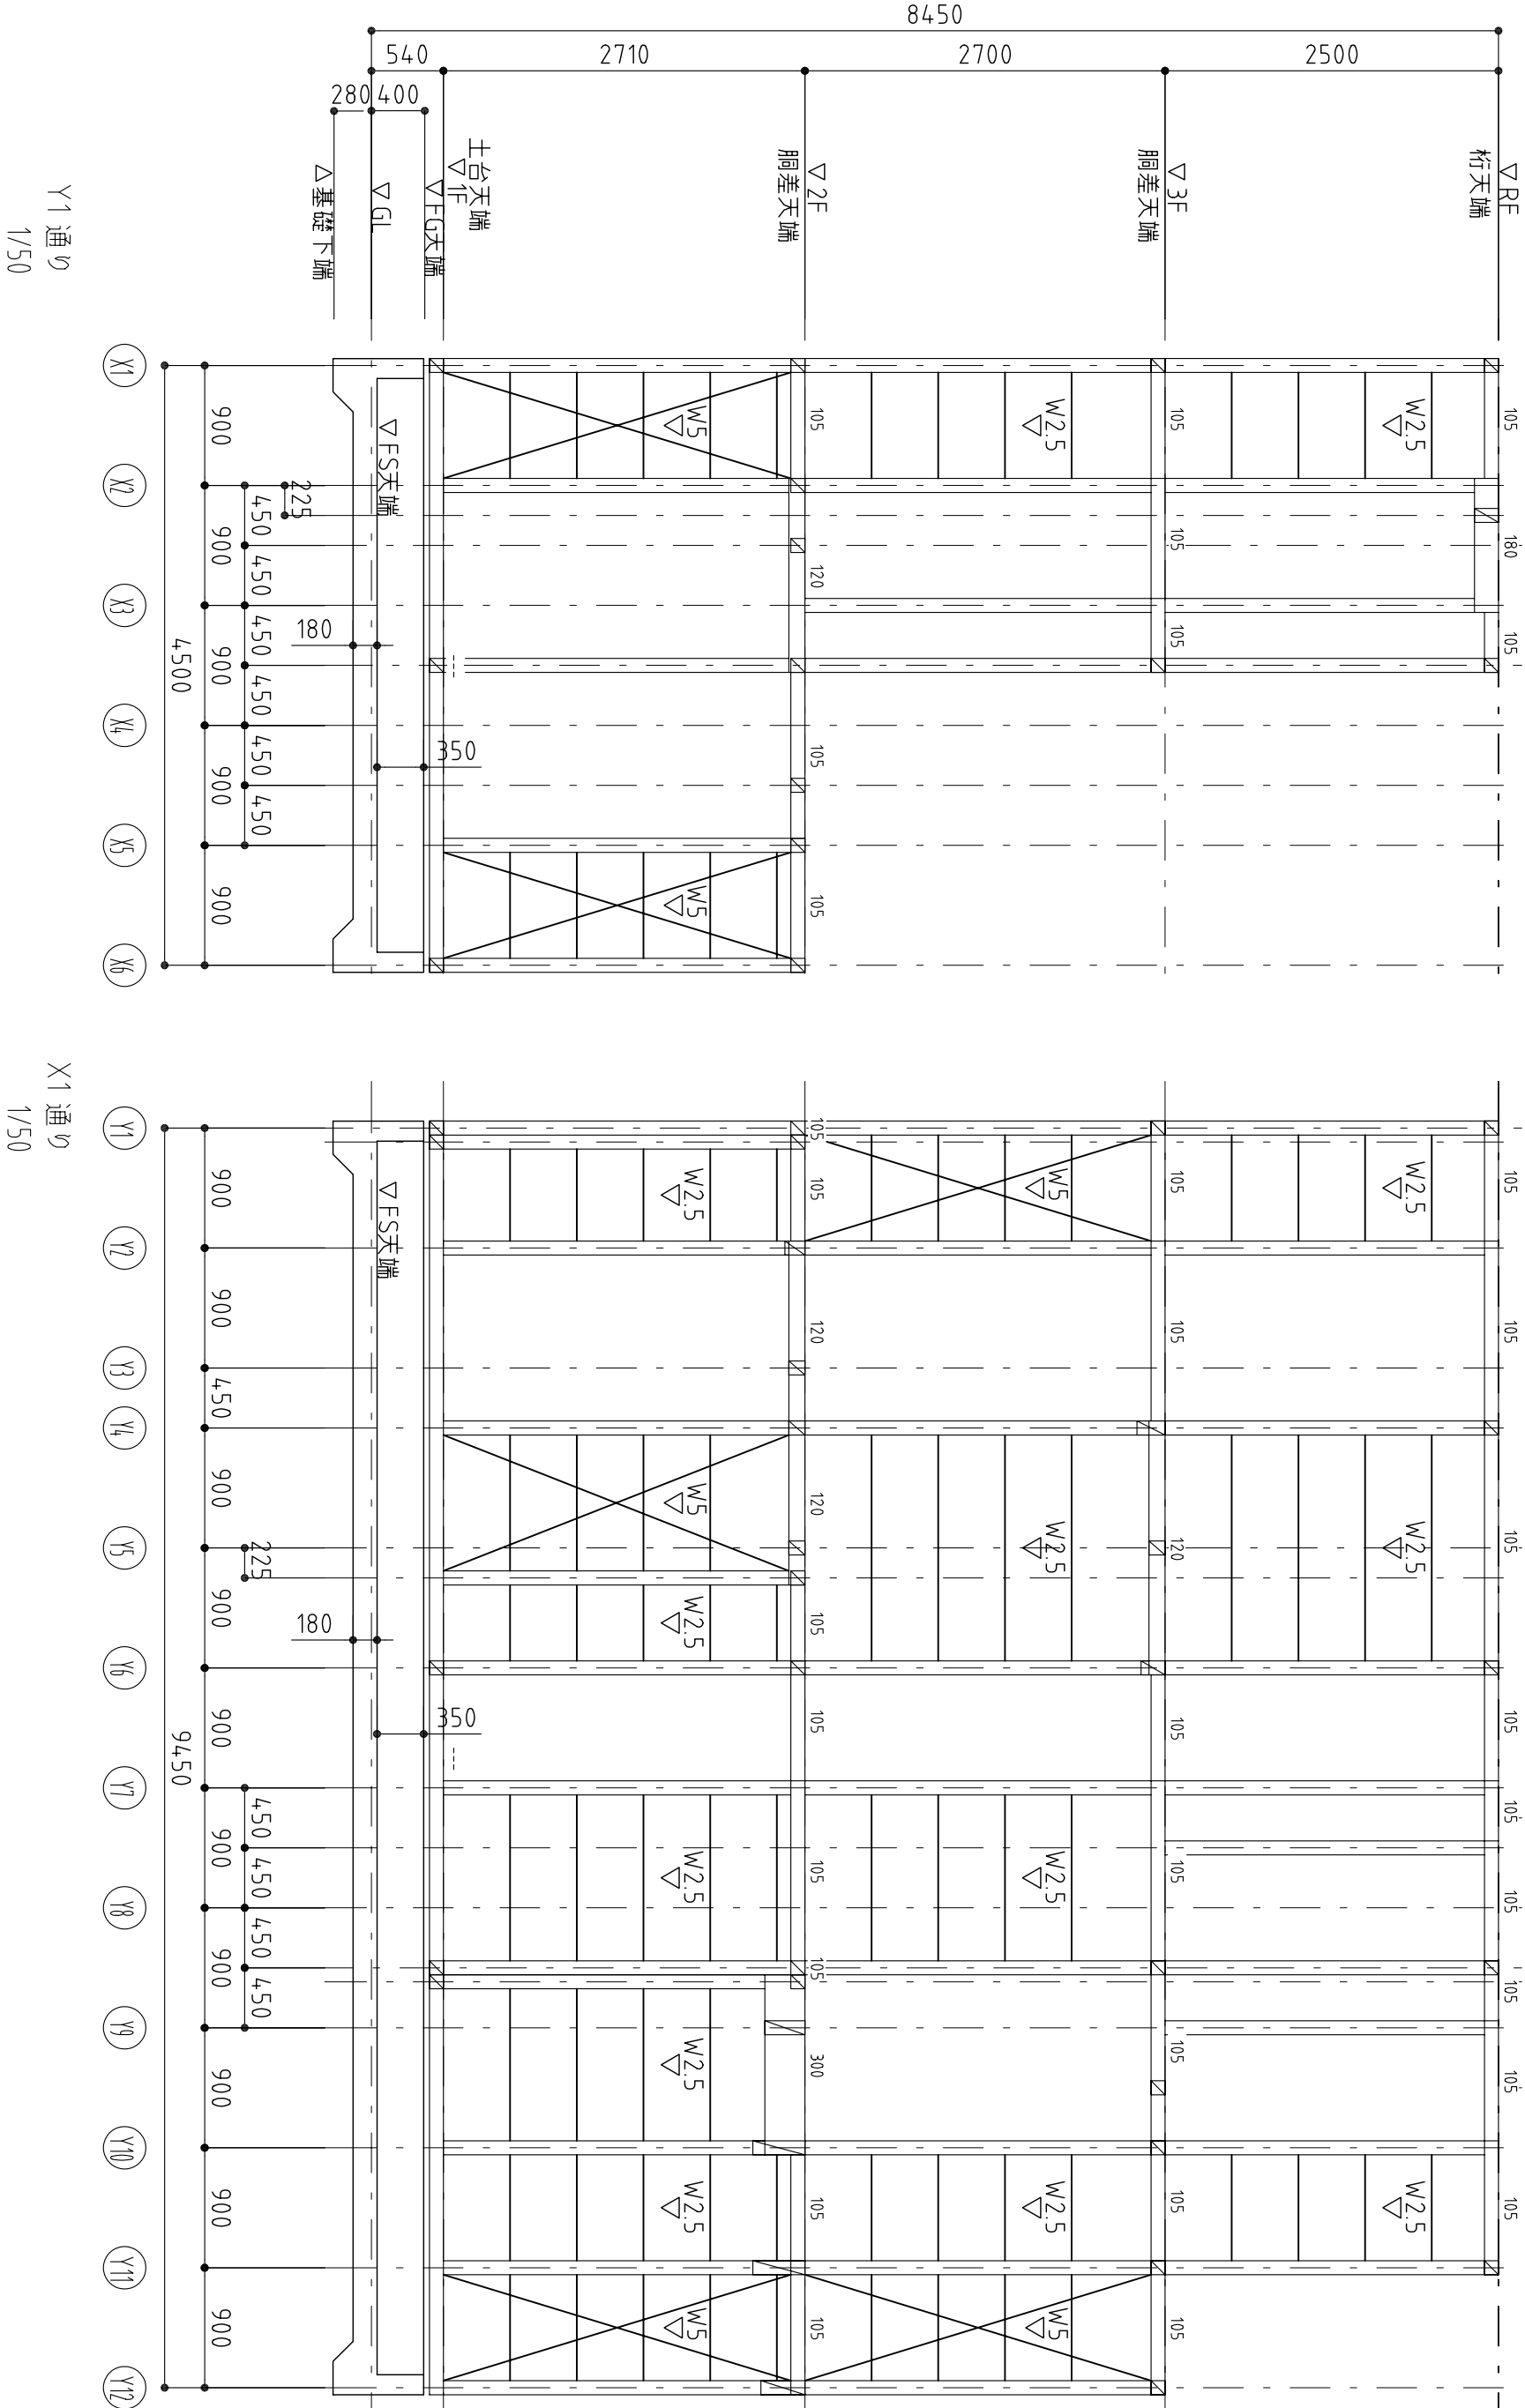

構造設計担当 アキヲ設計事務所 一級建築士（大臣）登録 第14,3458号 峯木 章	設計者	承諾者			縮尺		工事名称	図面番号
					設計年月日			
					図面名		軸組図	
					S100			