



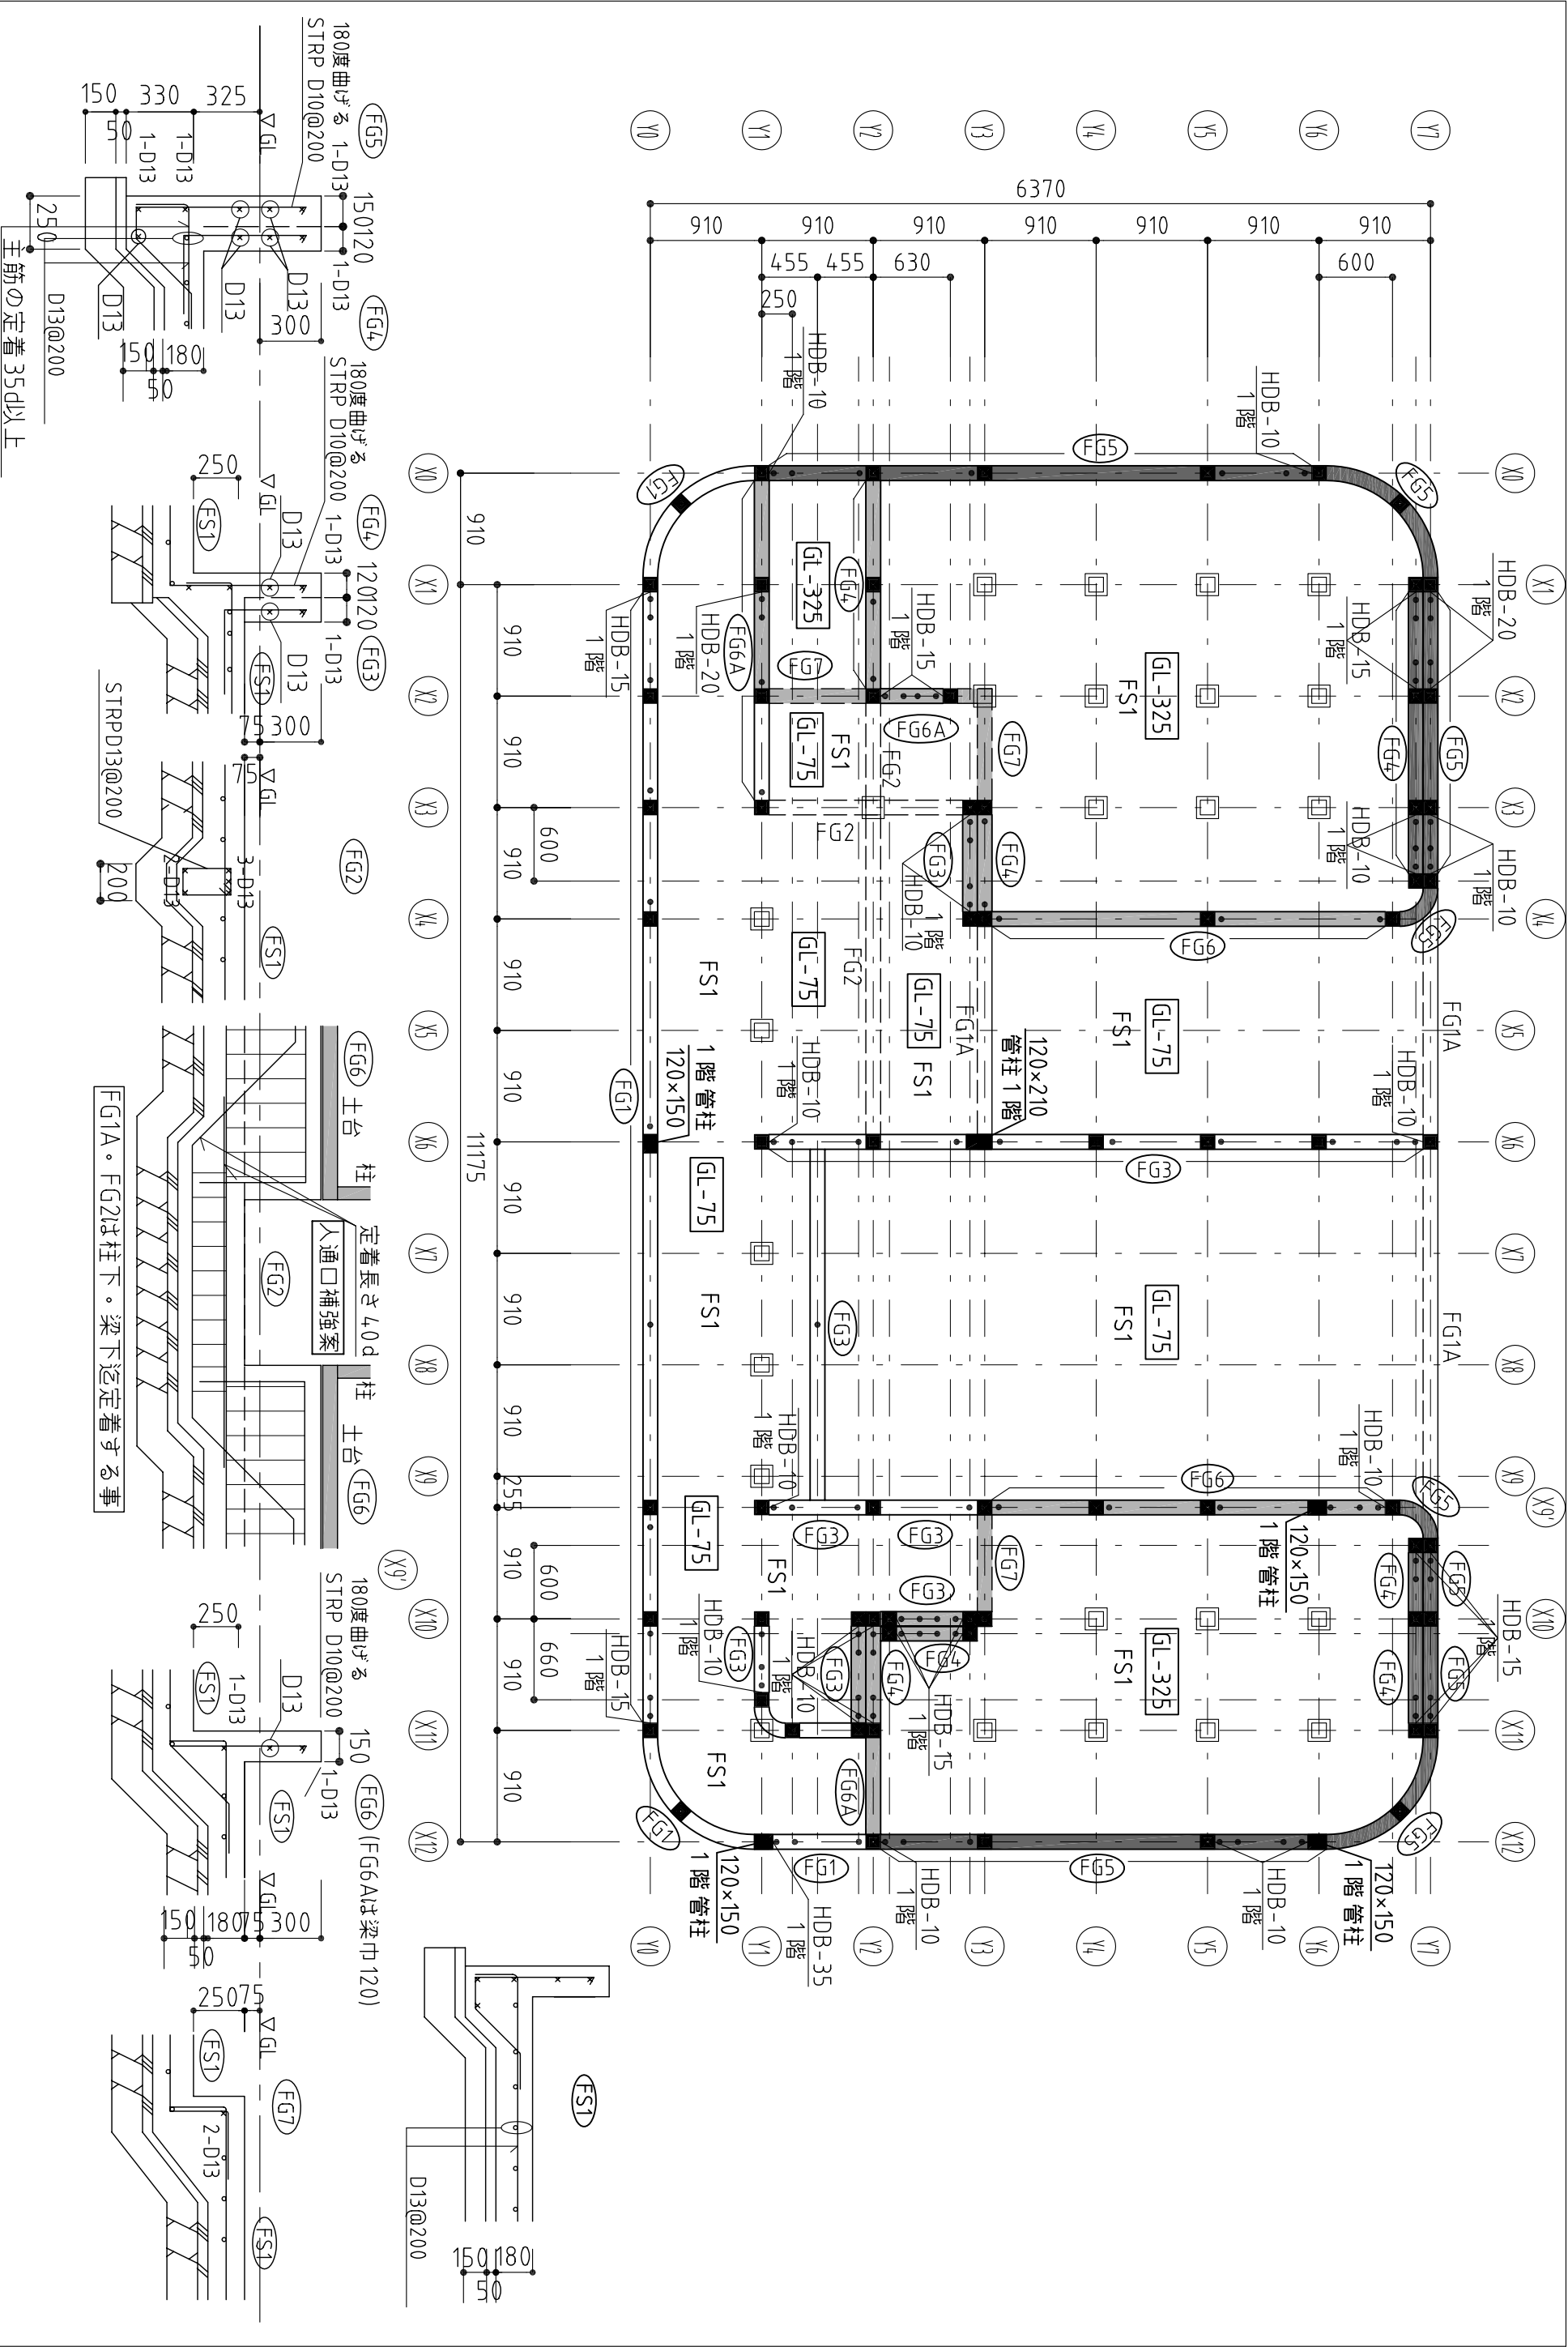

構造設計担当 アキラ設計事務所 一級建築士（大田）登録 第14,3458号 基本 章	設計者	承諾者		縮尺 S=1/50	工事名称	図面番号 S7
			設計年月日		図面名 基礎伏図	

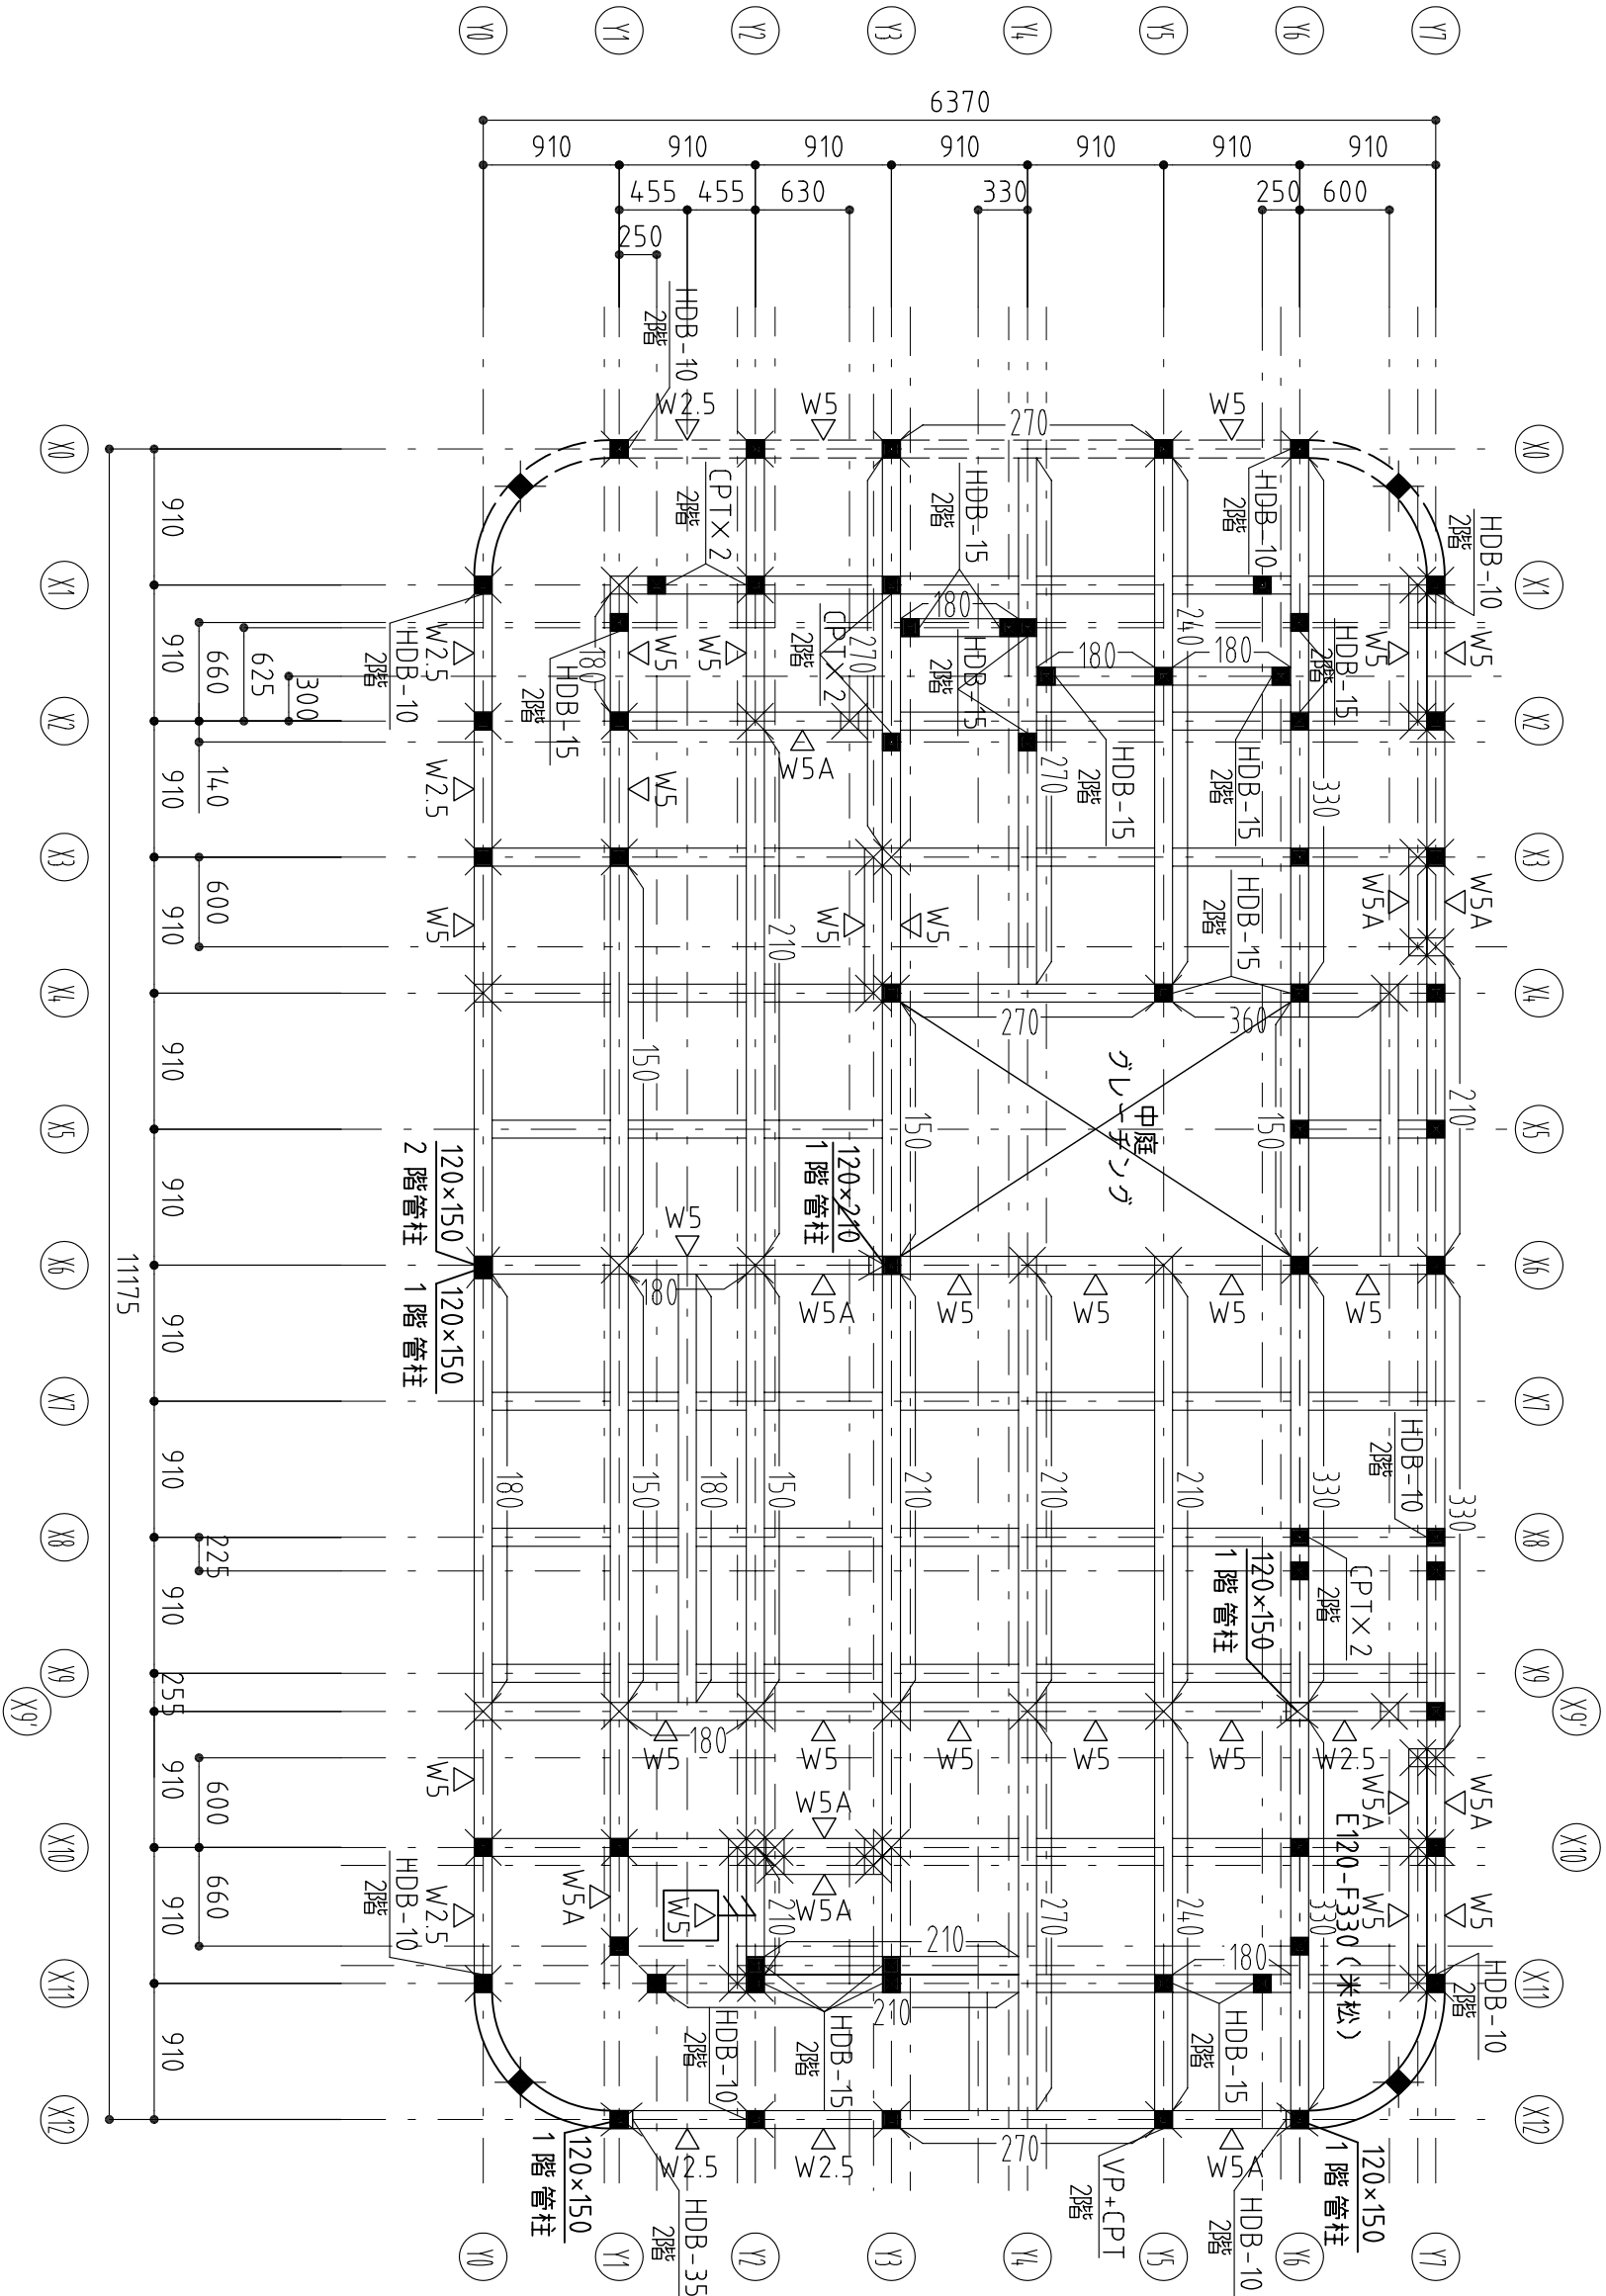



1 階梁の階梁伏図 S=1/50

構造設計担当 アキヲ設計事務所 一級建築士（大臣）登録 第143458号 釜木 章	設計者	承諾者			縮尺 S=1/50	工事名称		図面番号 S9
						設計年月日	図面名 1 階梁の階梁伏図	

構造設計担当 アキラ設計事務所 一級建築士（大臣）登録 第143458号 基本 章	設計者	承諾者		縮尺 S=1/50	工事名称	図面番号
			設計年月日	図面名	2階壁3階梁伏図	S10


2階壁3階梁伏図 S=1/50

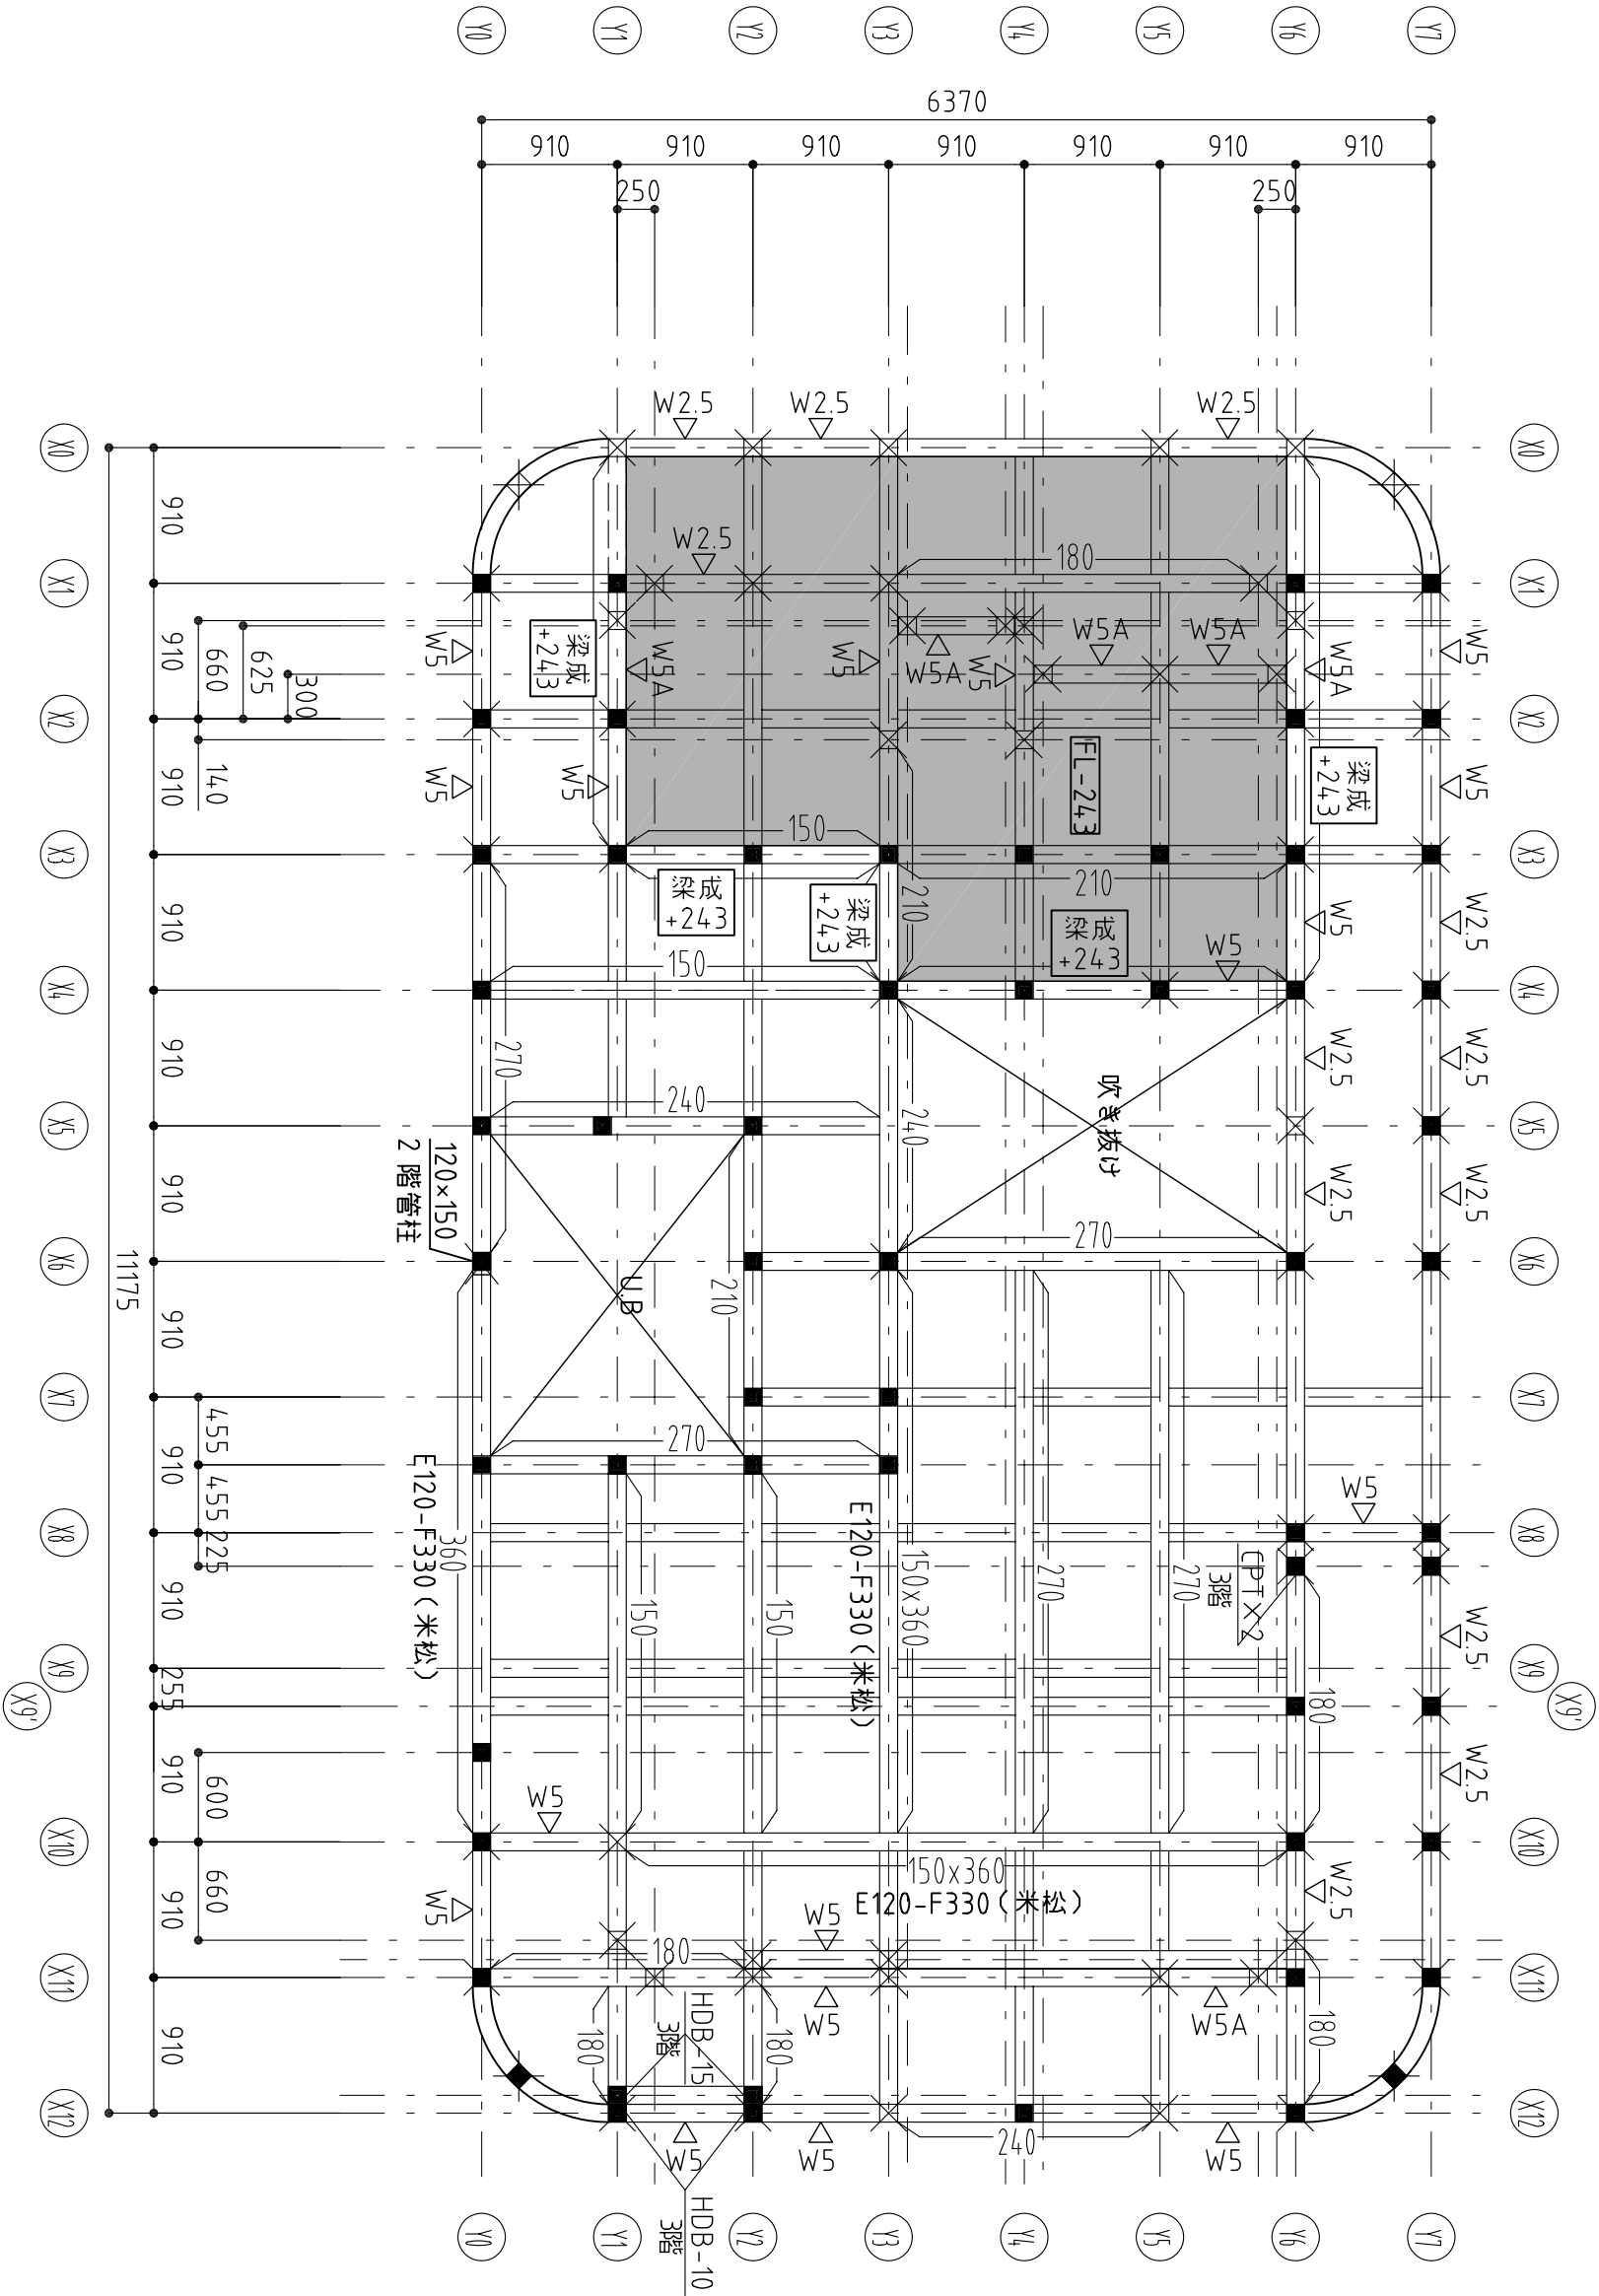

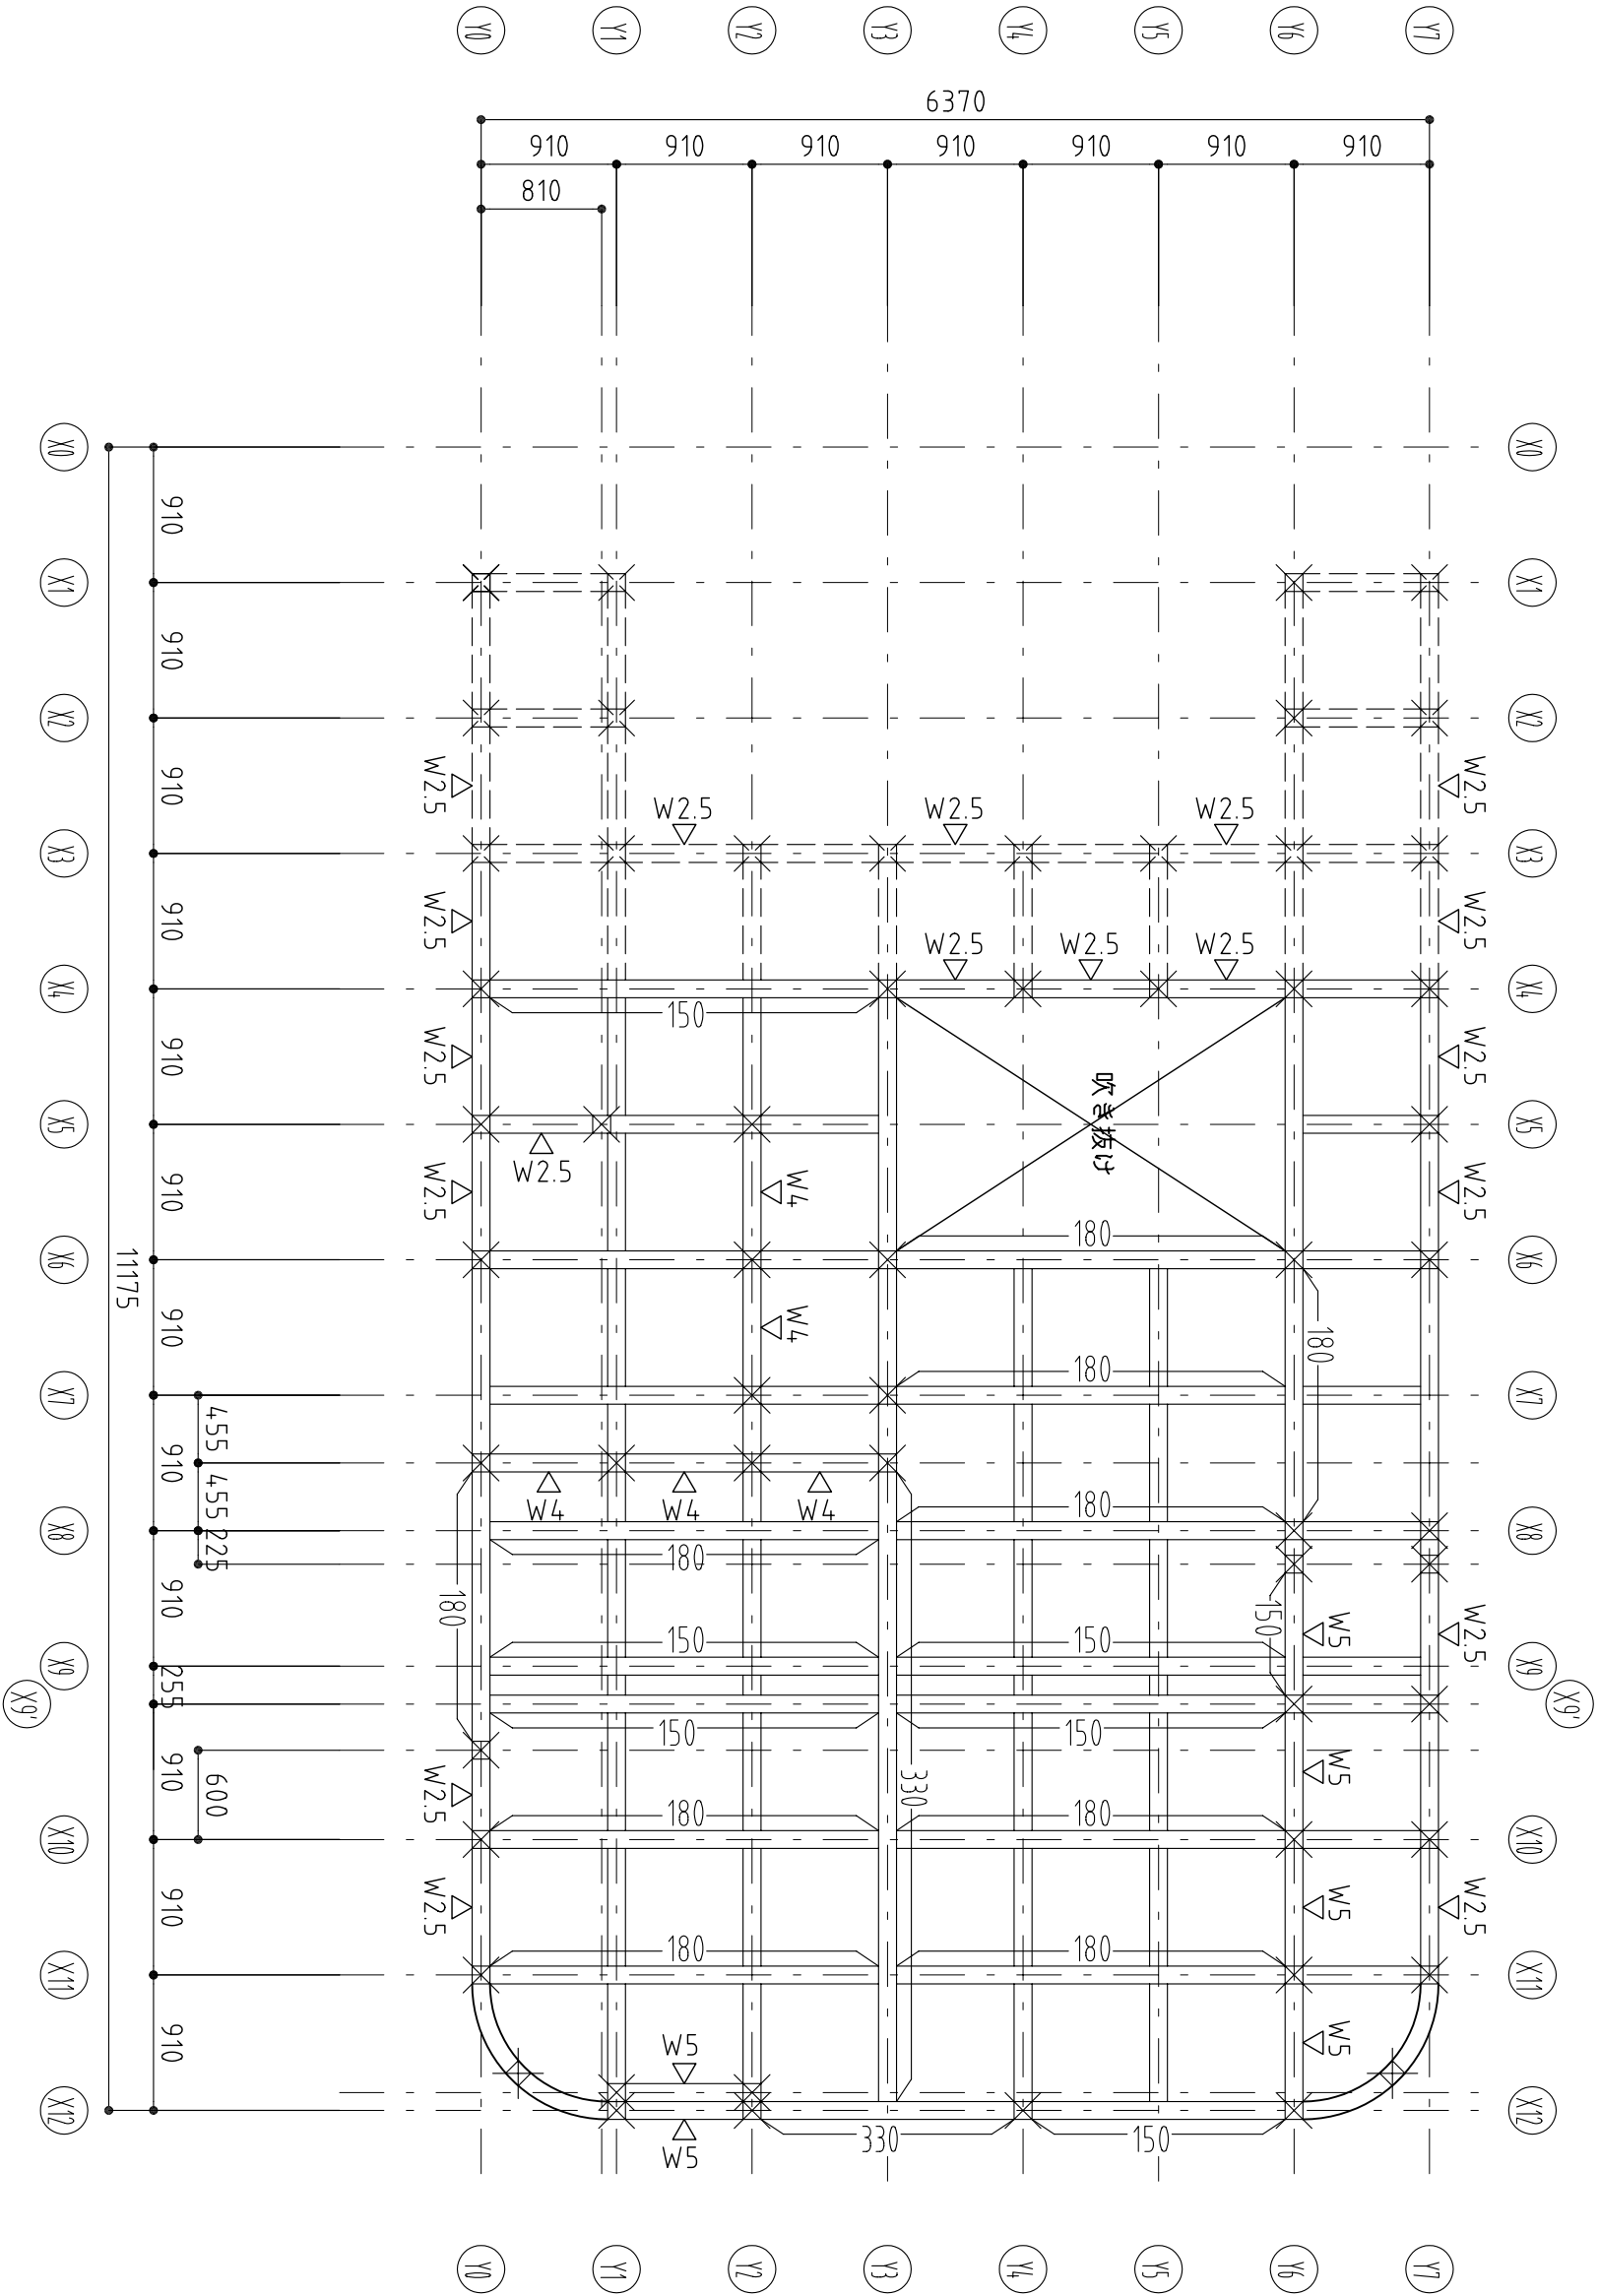


3階壁R階梁伏図 S=1/50

構造設計担当 アキヲ設計事務所 一級建築士（大臣）登録 第14,3458号 基本 章	設計者	承諾者			縮尺 S=1/50	工事名称	図面番号 S11

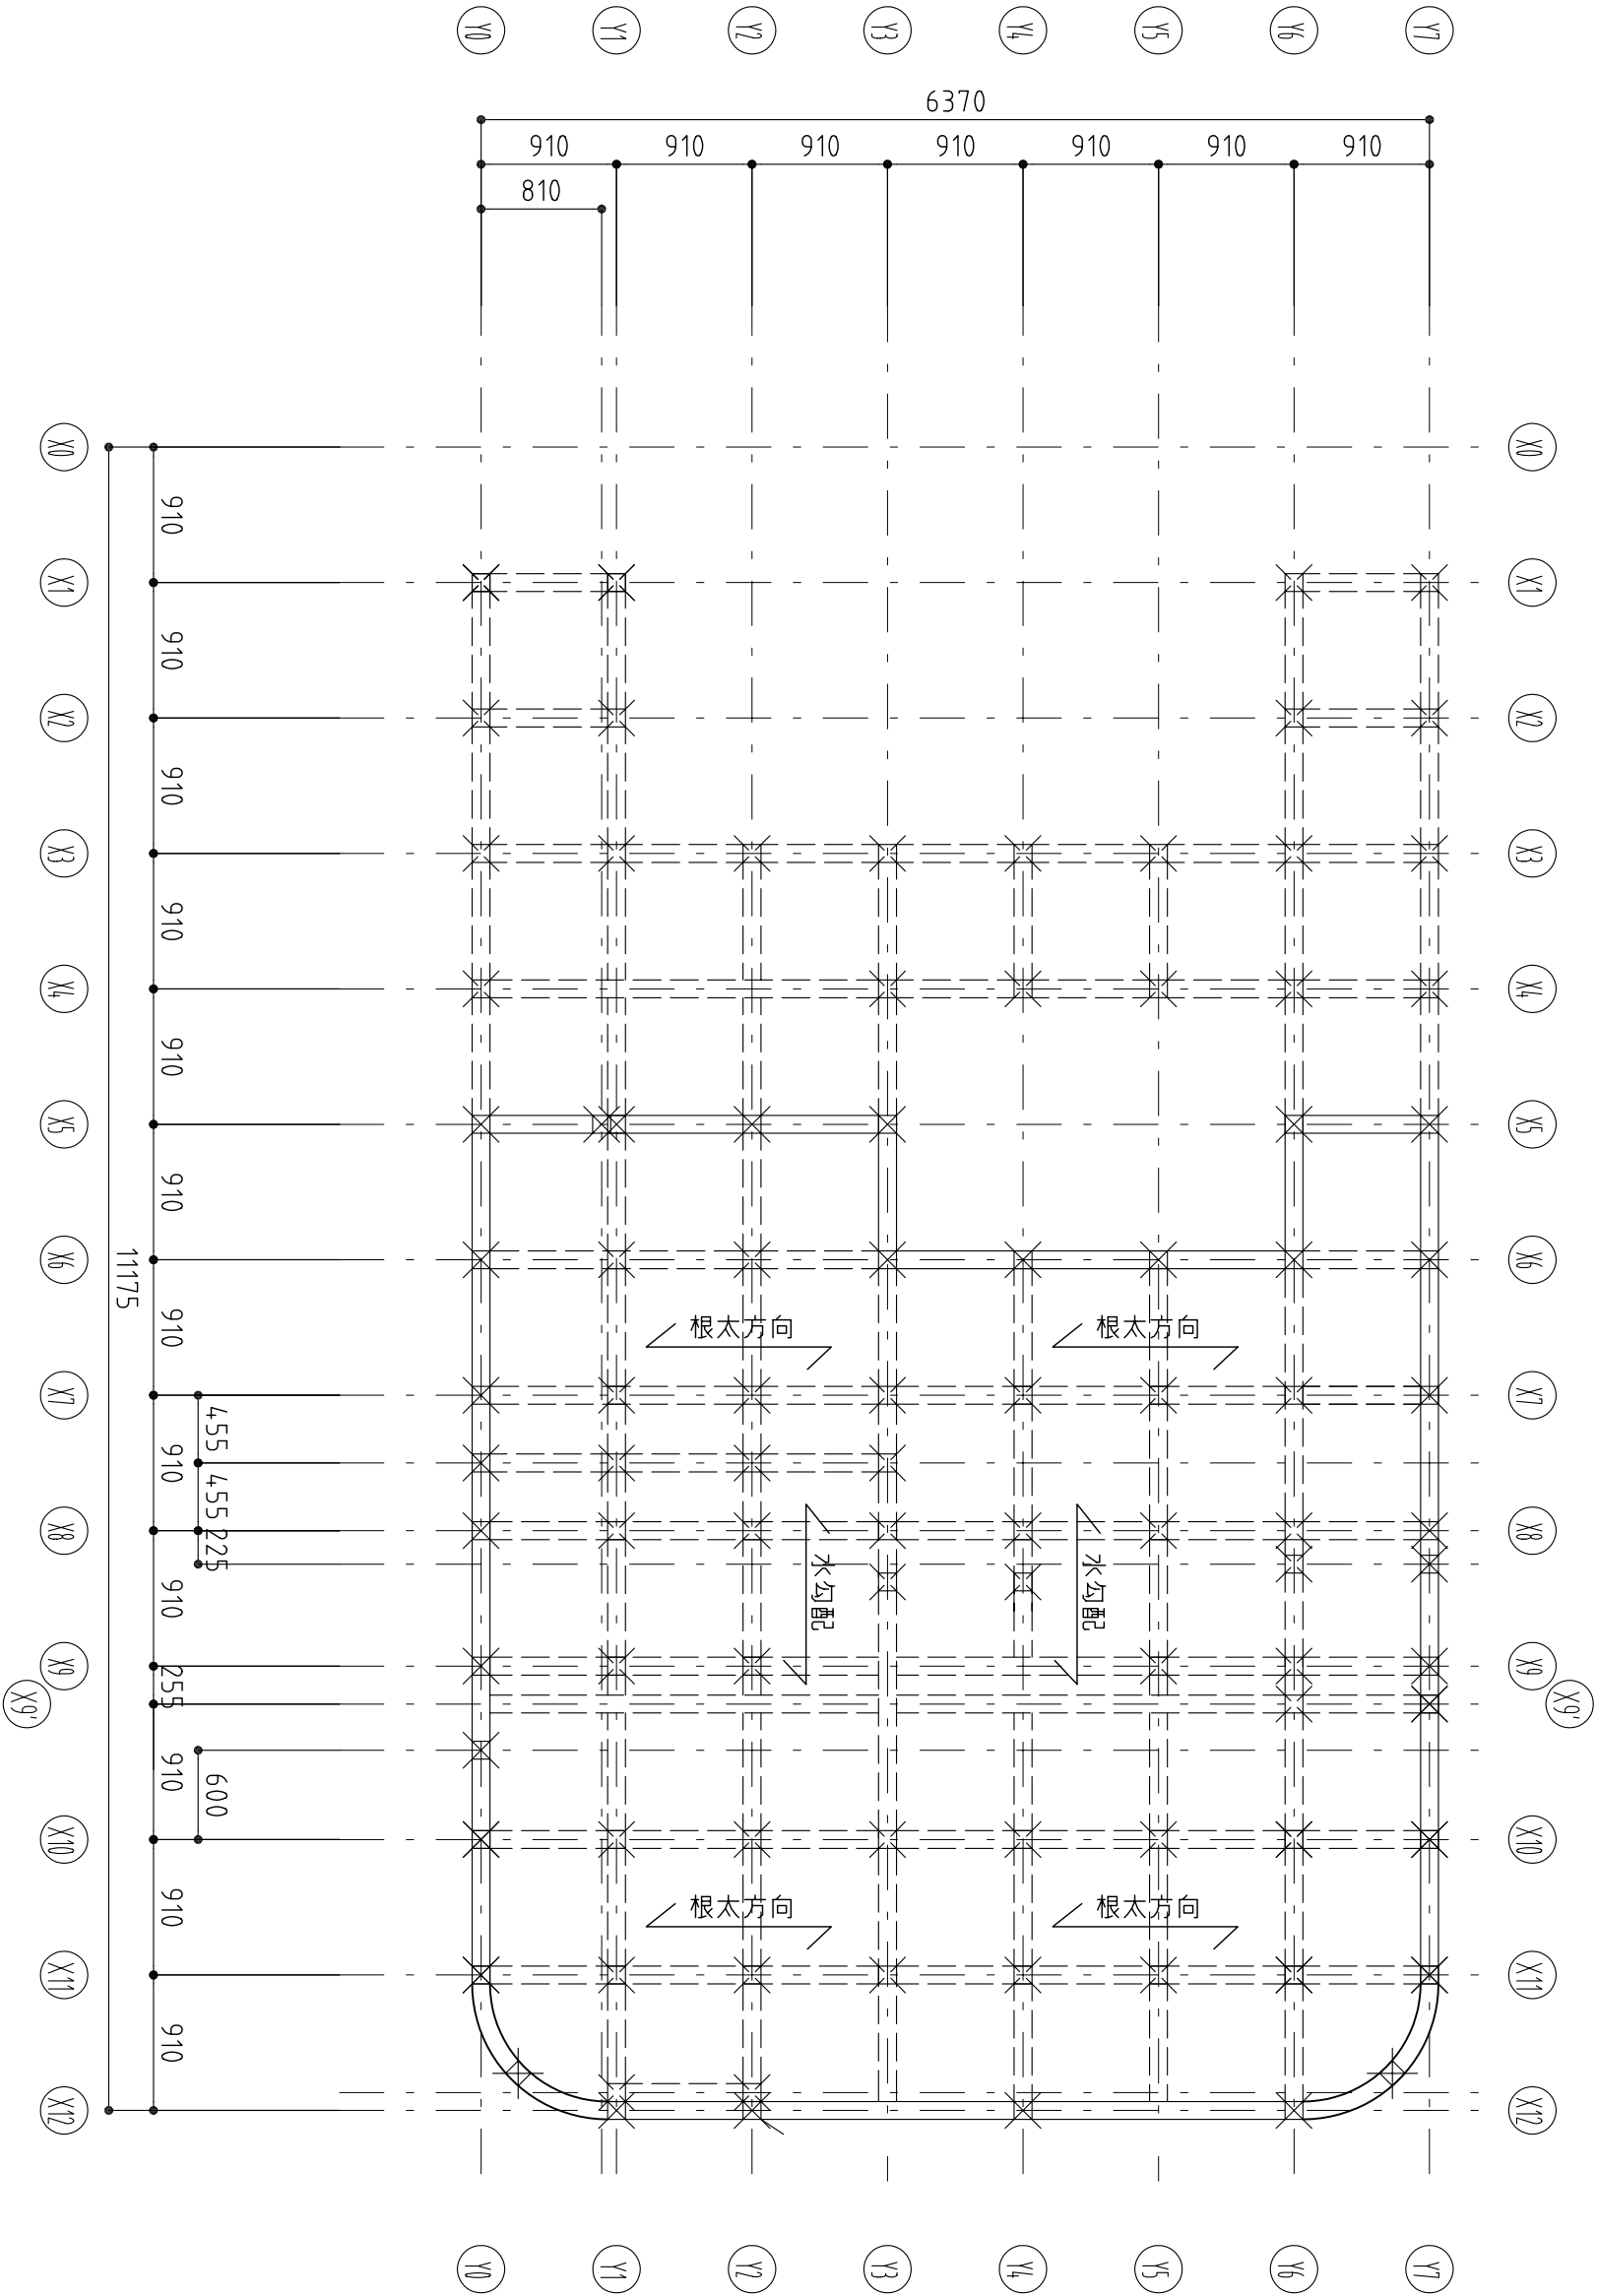


母屋・タルキ伏図 S=1/50

構造設計担当 アキヲ設計事務所 一級建築士（大臣）登録 第14,3458号 釜本 章	設計者	承諾者			縮尺 S=1/50	工事名称	図面番号 S12
			設計年月日		図面名		
						母屋サルキ伏図	

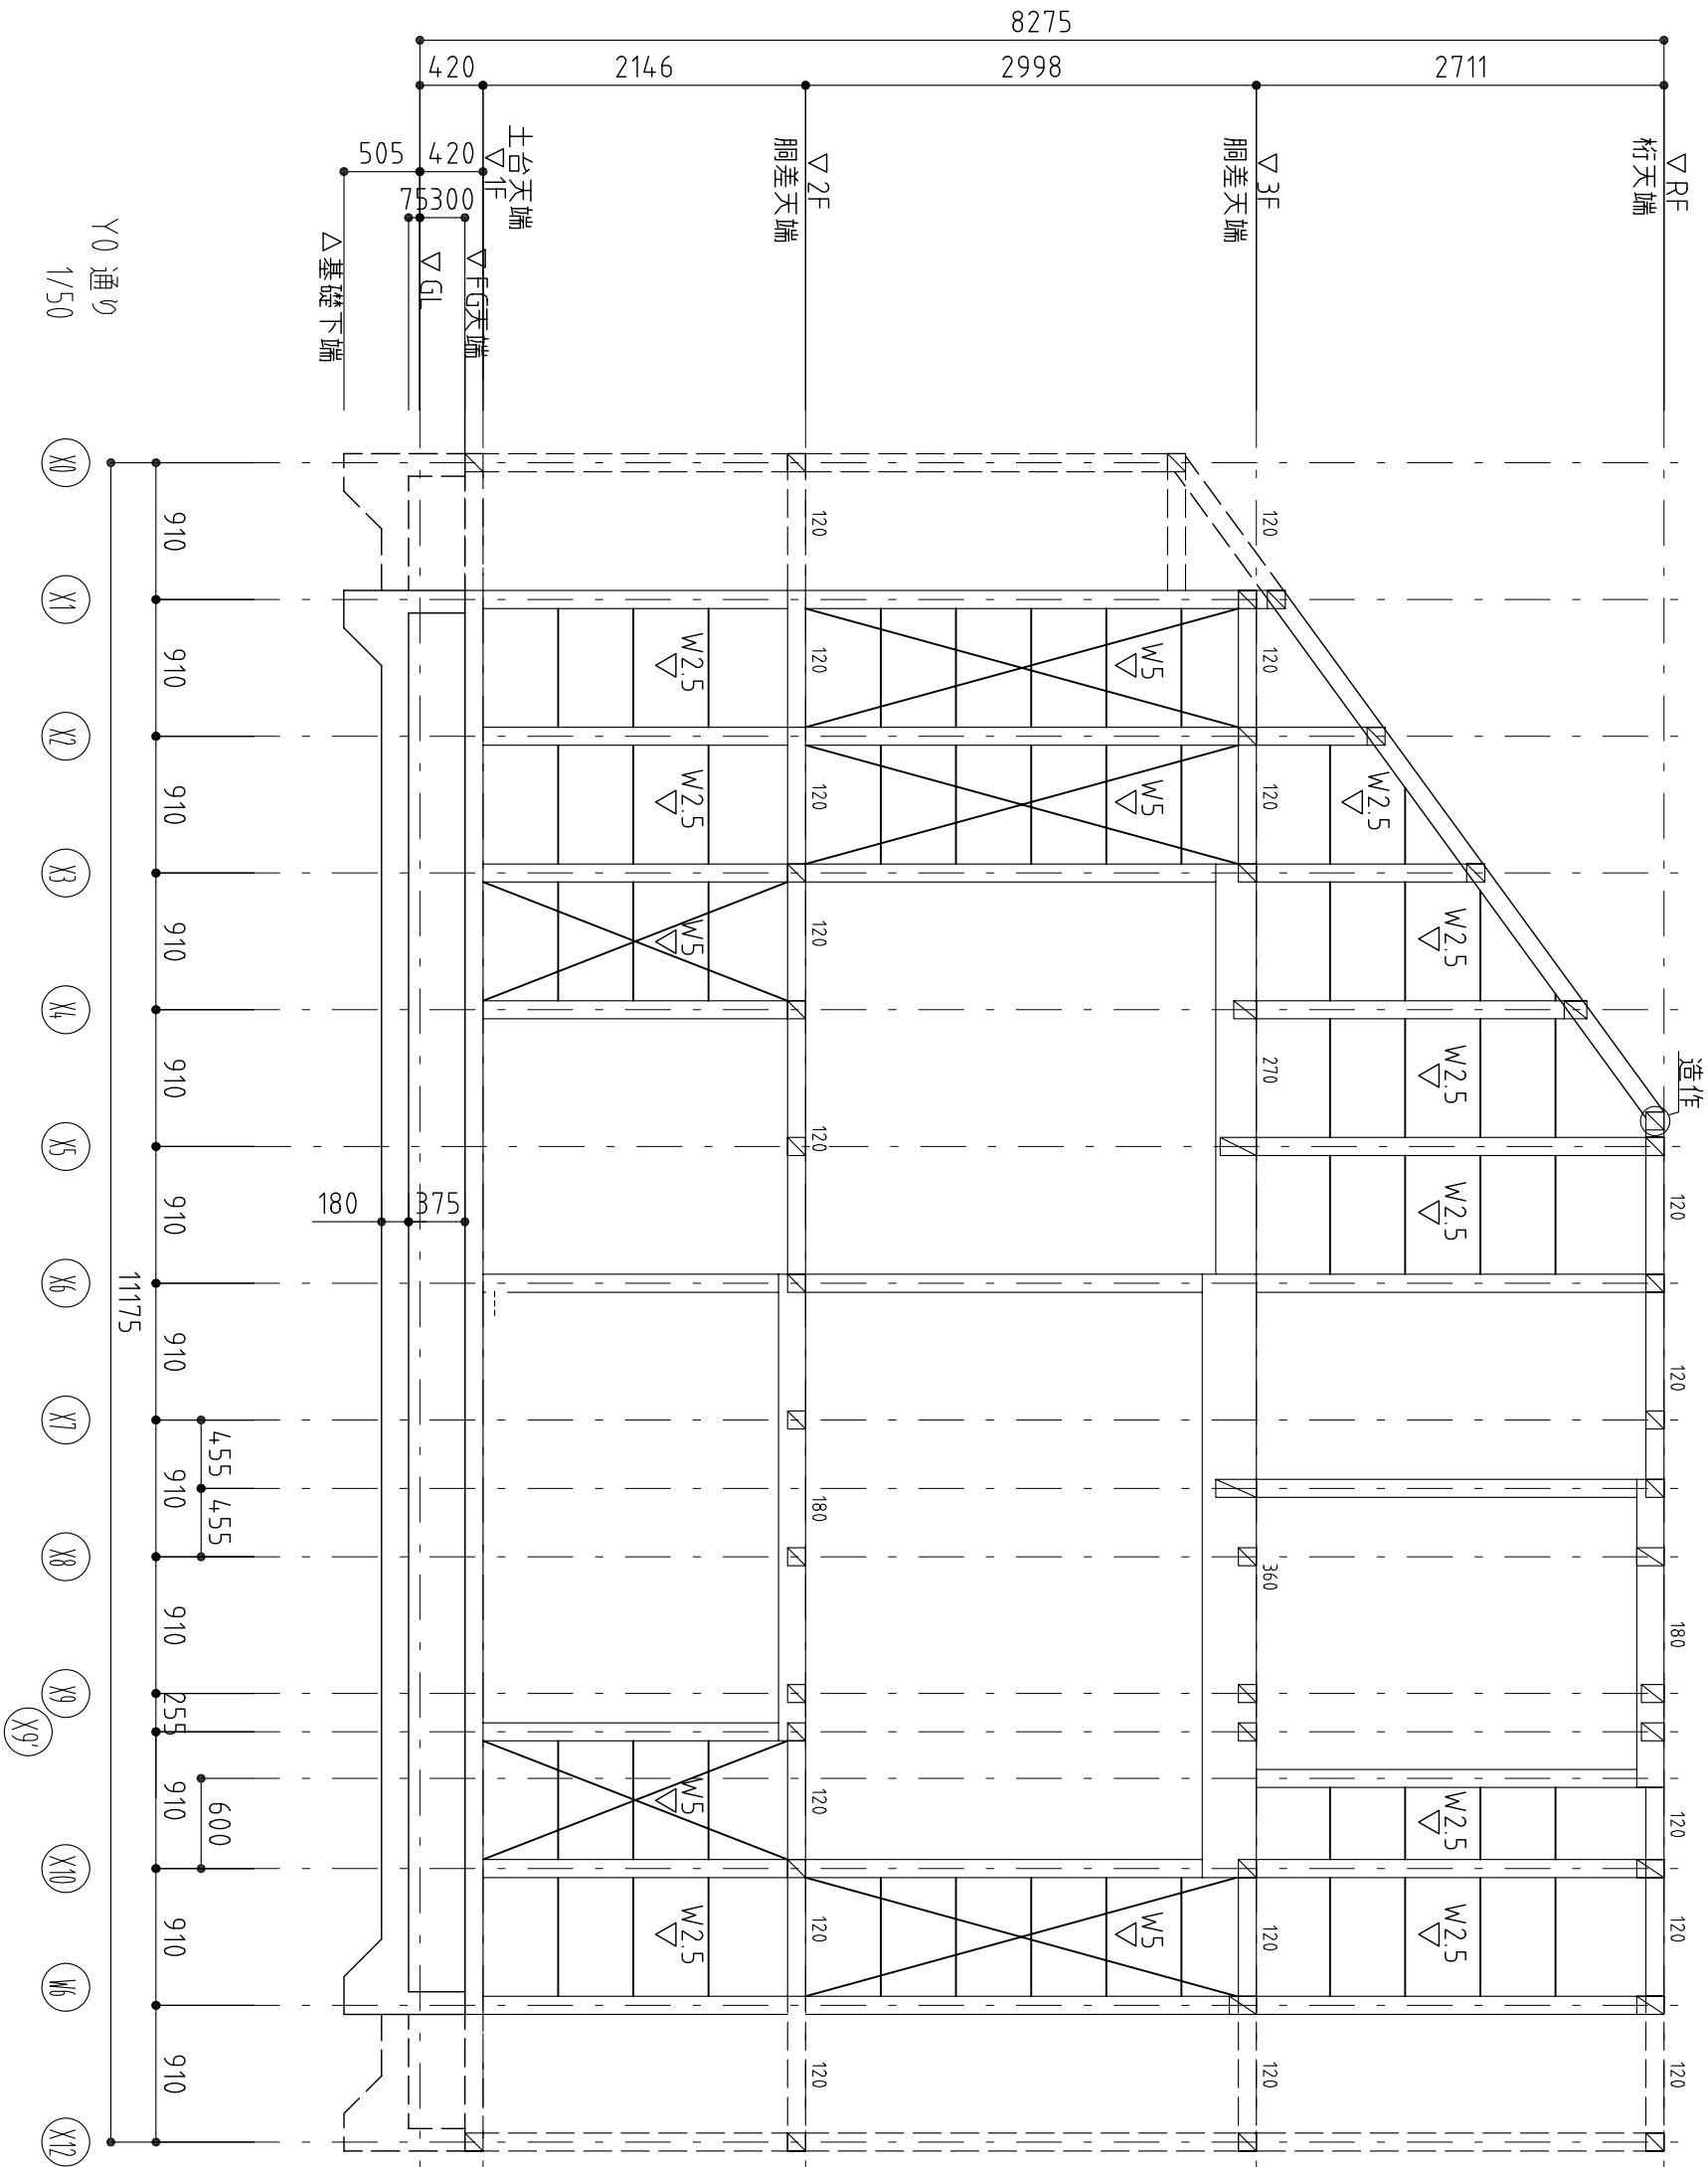

構造設計担当 一級建築士（大臣）登録 第143458号 葦木 章	設計者	承諾者			縮尺 S=1/50	工事名称		図面番号 S100
						設計年月日	図面名 軸組図 (1)	

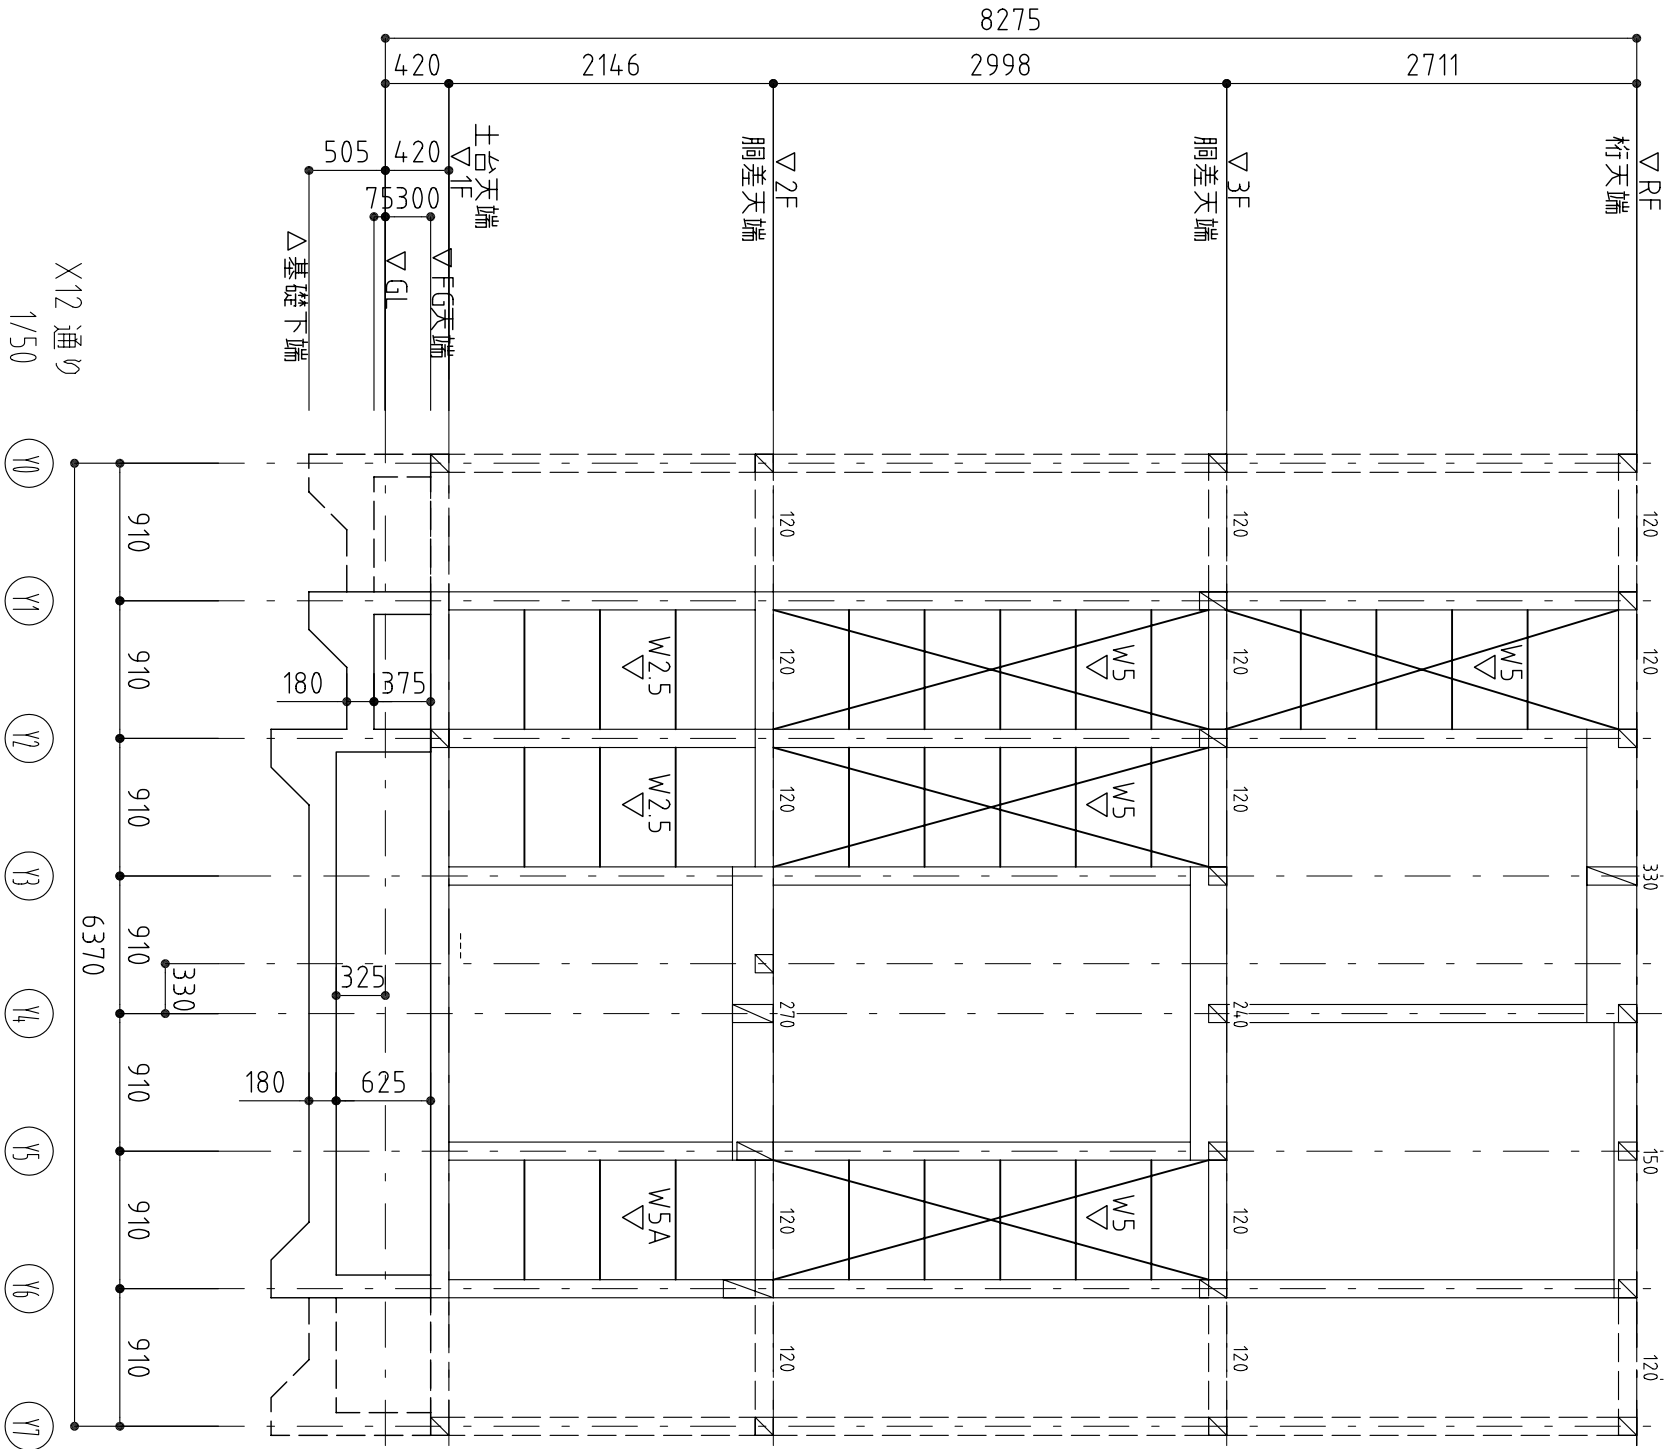

構造設計担当 アキヲ設計事務所 一級建築士(大臣)登録 第14,3458号 基本 章	設計者	承諾者			縮尺 S=1/50	工事名称	図面番号 S101