


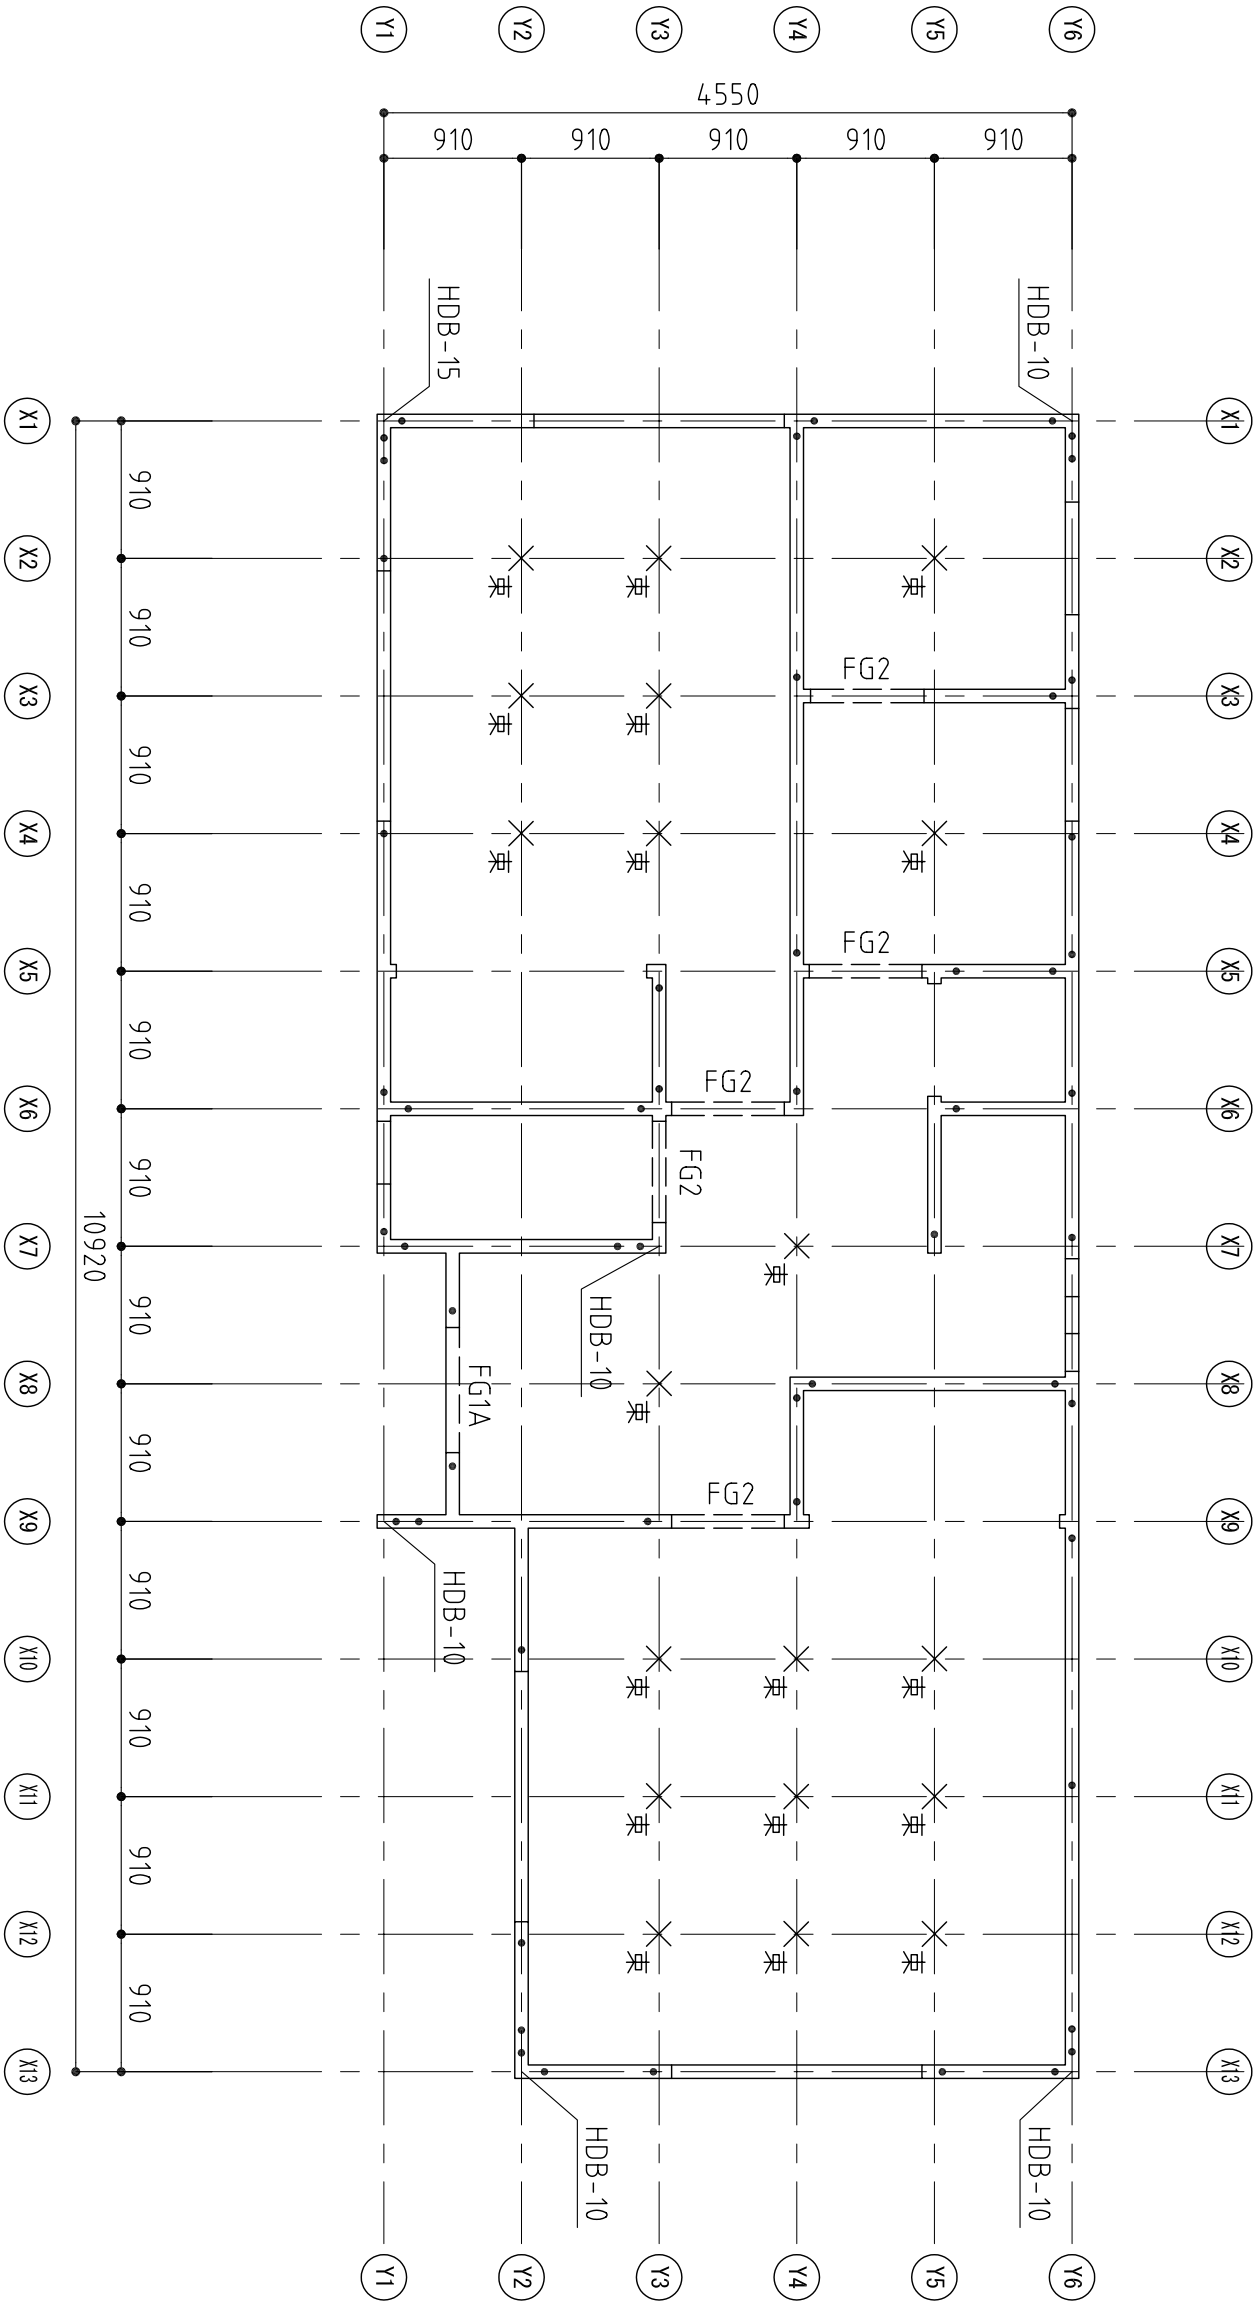

基礎伏図 S=1/50


土台・大引：Hem-Fir 2級 4.04@910


構造設計担当 アキラ設計事務所 一級建築士（大臣）登録 第143458号 葦	設計者	承諾者		縮尺 S=1/50	工事名称	図面番号
				設計年月日	図面名 基礎伏図	

構造設計担当 一級建築士（大臣）登録 第143458号 釜本 章	設計者	承諾者		縮尺 S=1/50	工事名称	図面番号 S11
				設計年月日	図面名 2階縦枠図 3階梁床伏図	

特記なきカタ枠は、204@455

2階縦枠図3階梁床伏図 S=1/50

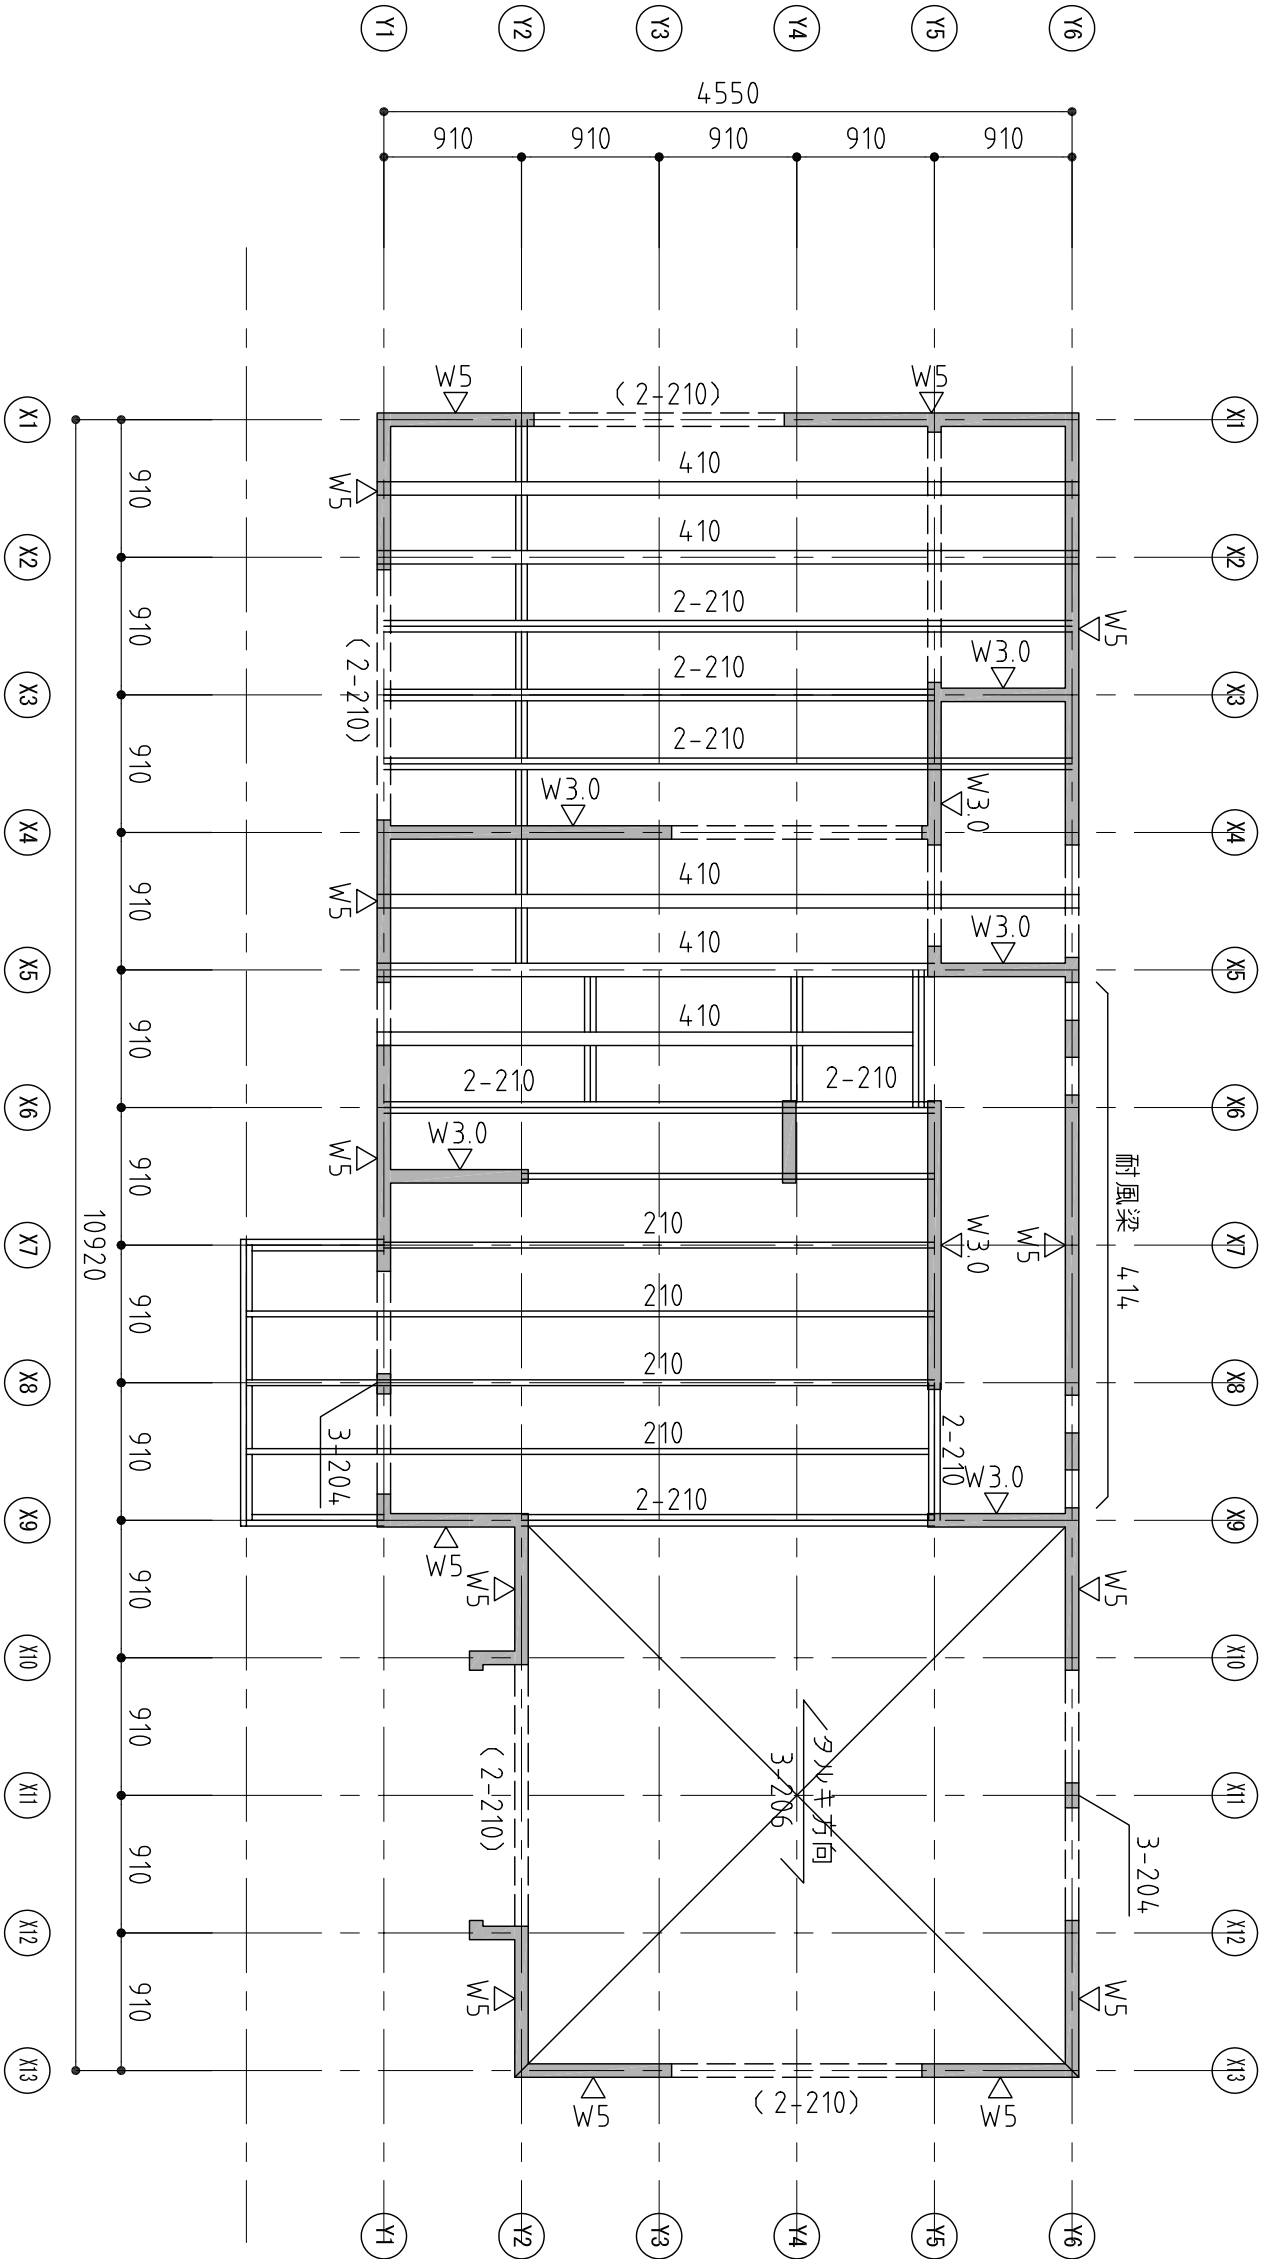


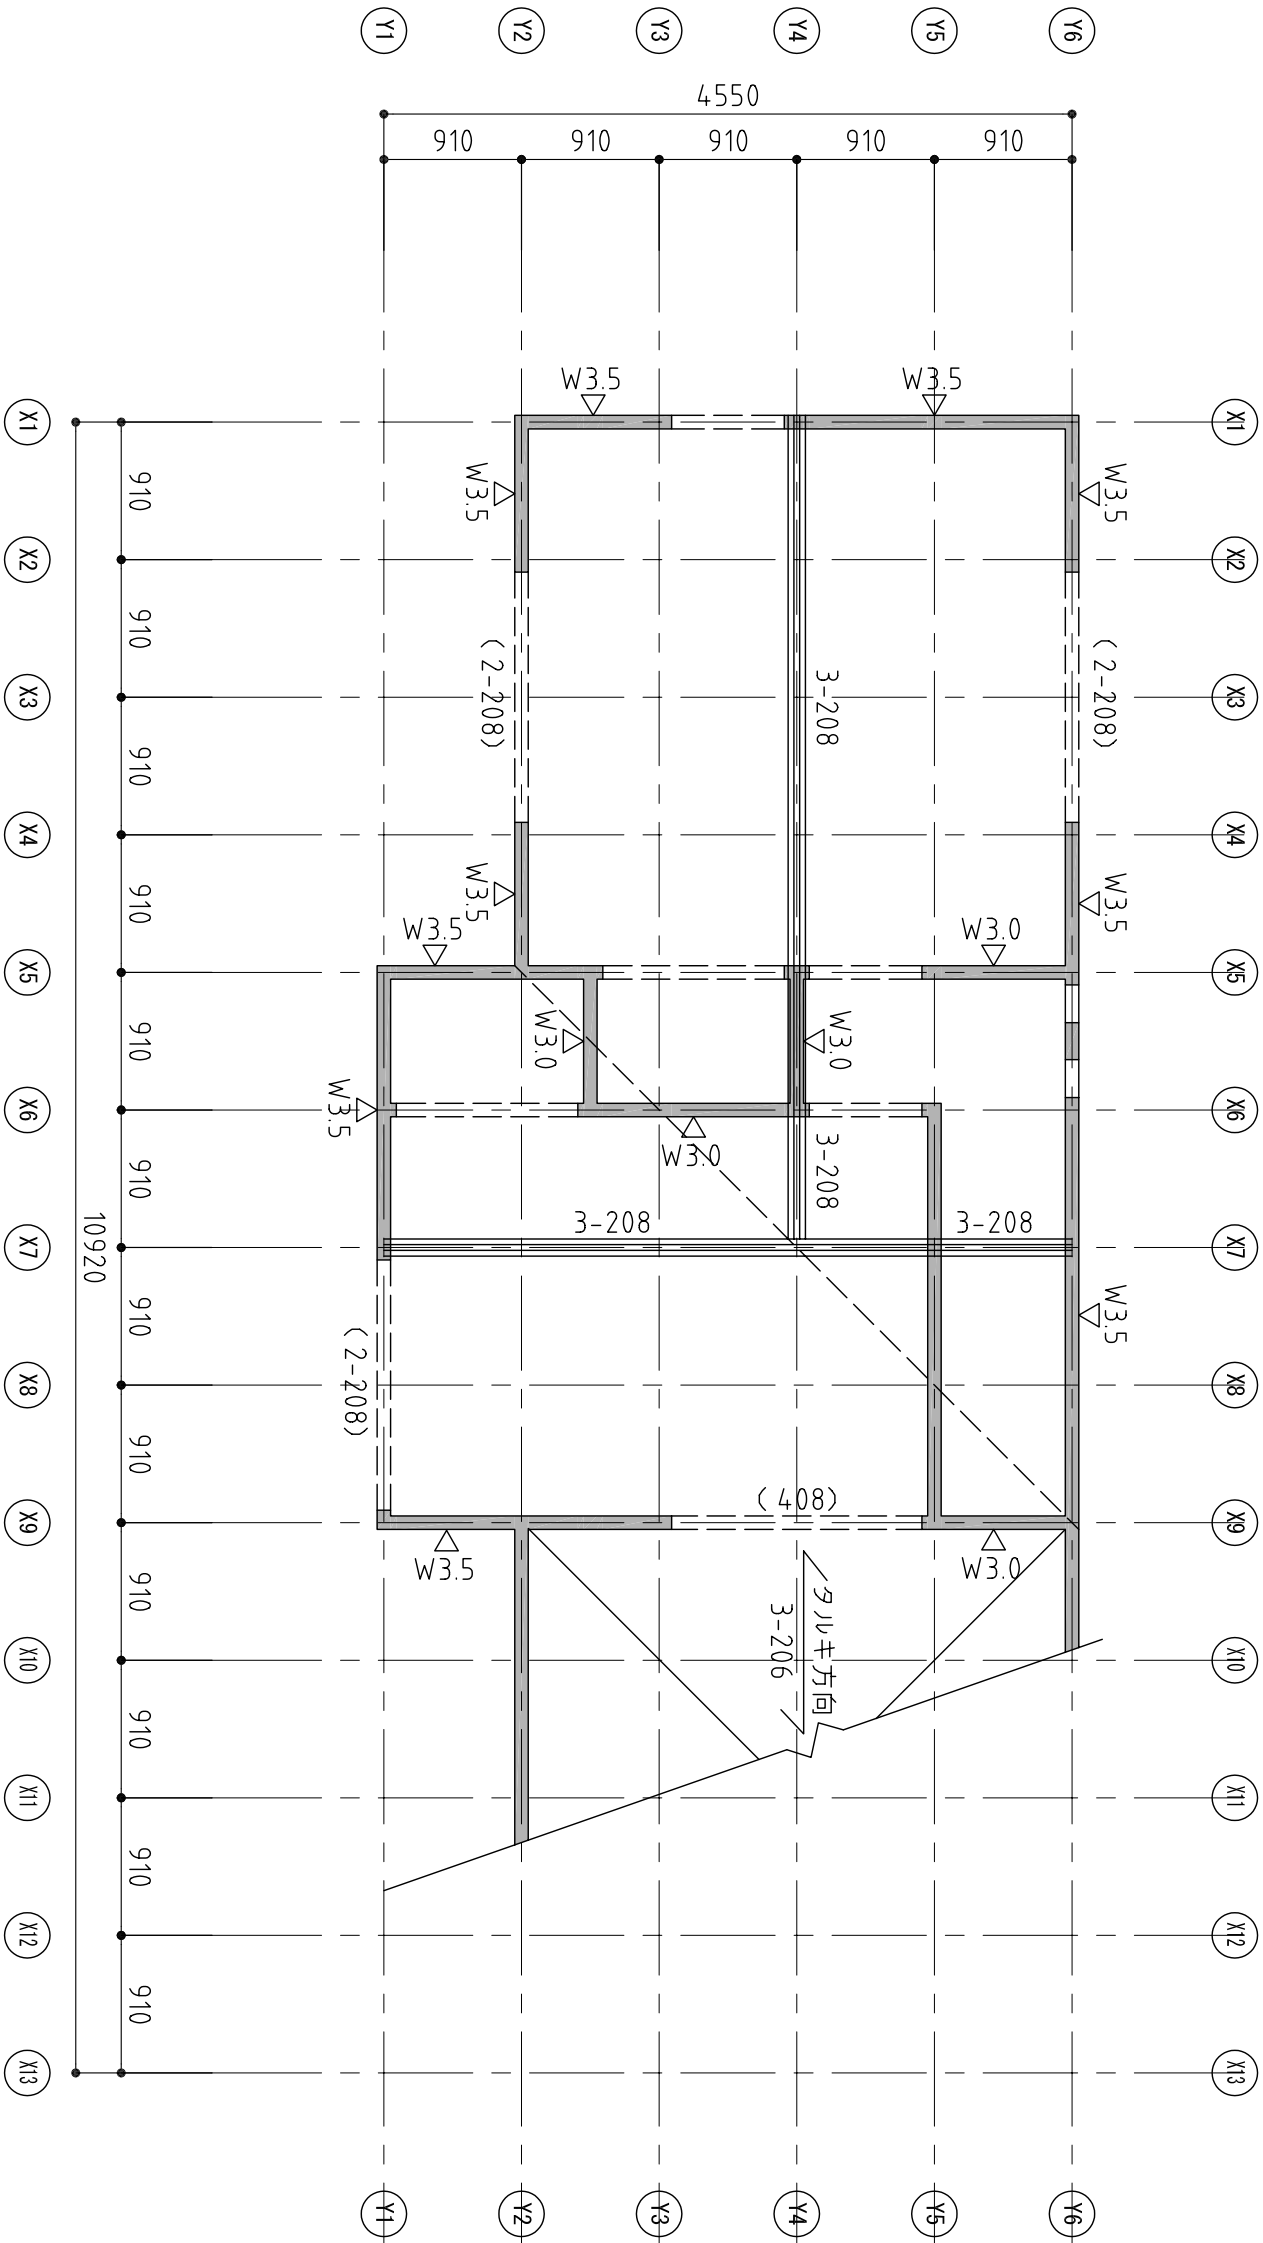

3階縦枠図R階梁。床伏図 S=1/50

特記なきカタ枠は、204@455

構造設計担当 一級建築士（大臣）登録 第143458号 釜本 章	設計者	承諾者	縮尺 S=1/50	工事名称		図面番号 S12
				設計年月日	図面名 3階縦枠図R階梁。床伏図	

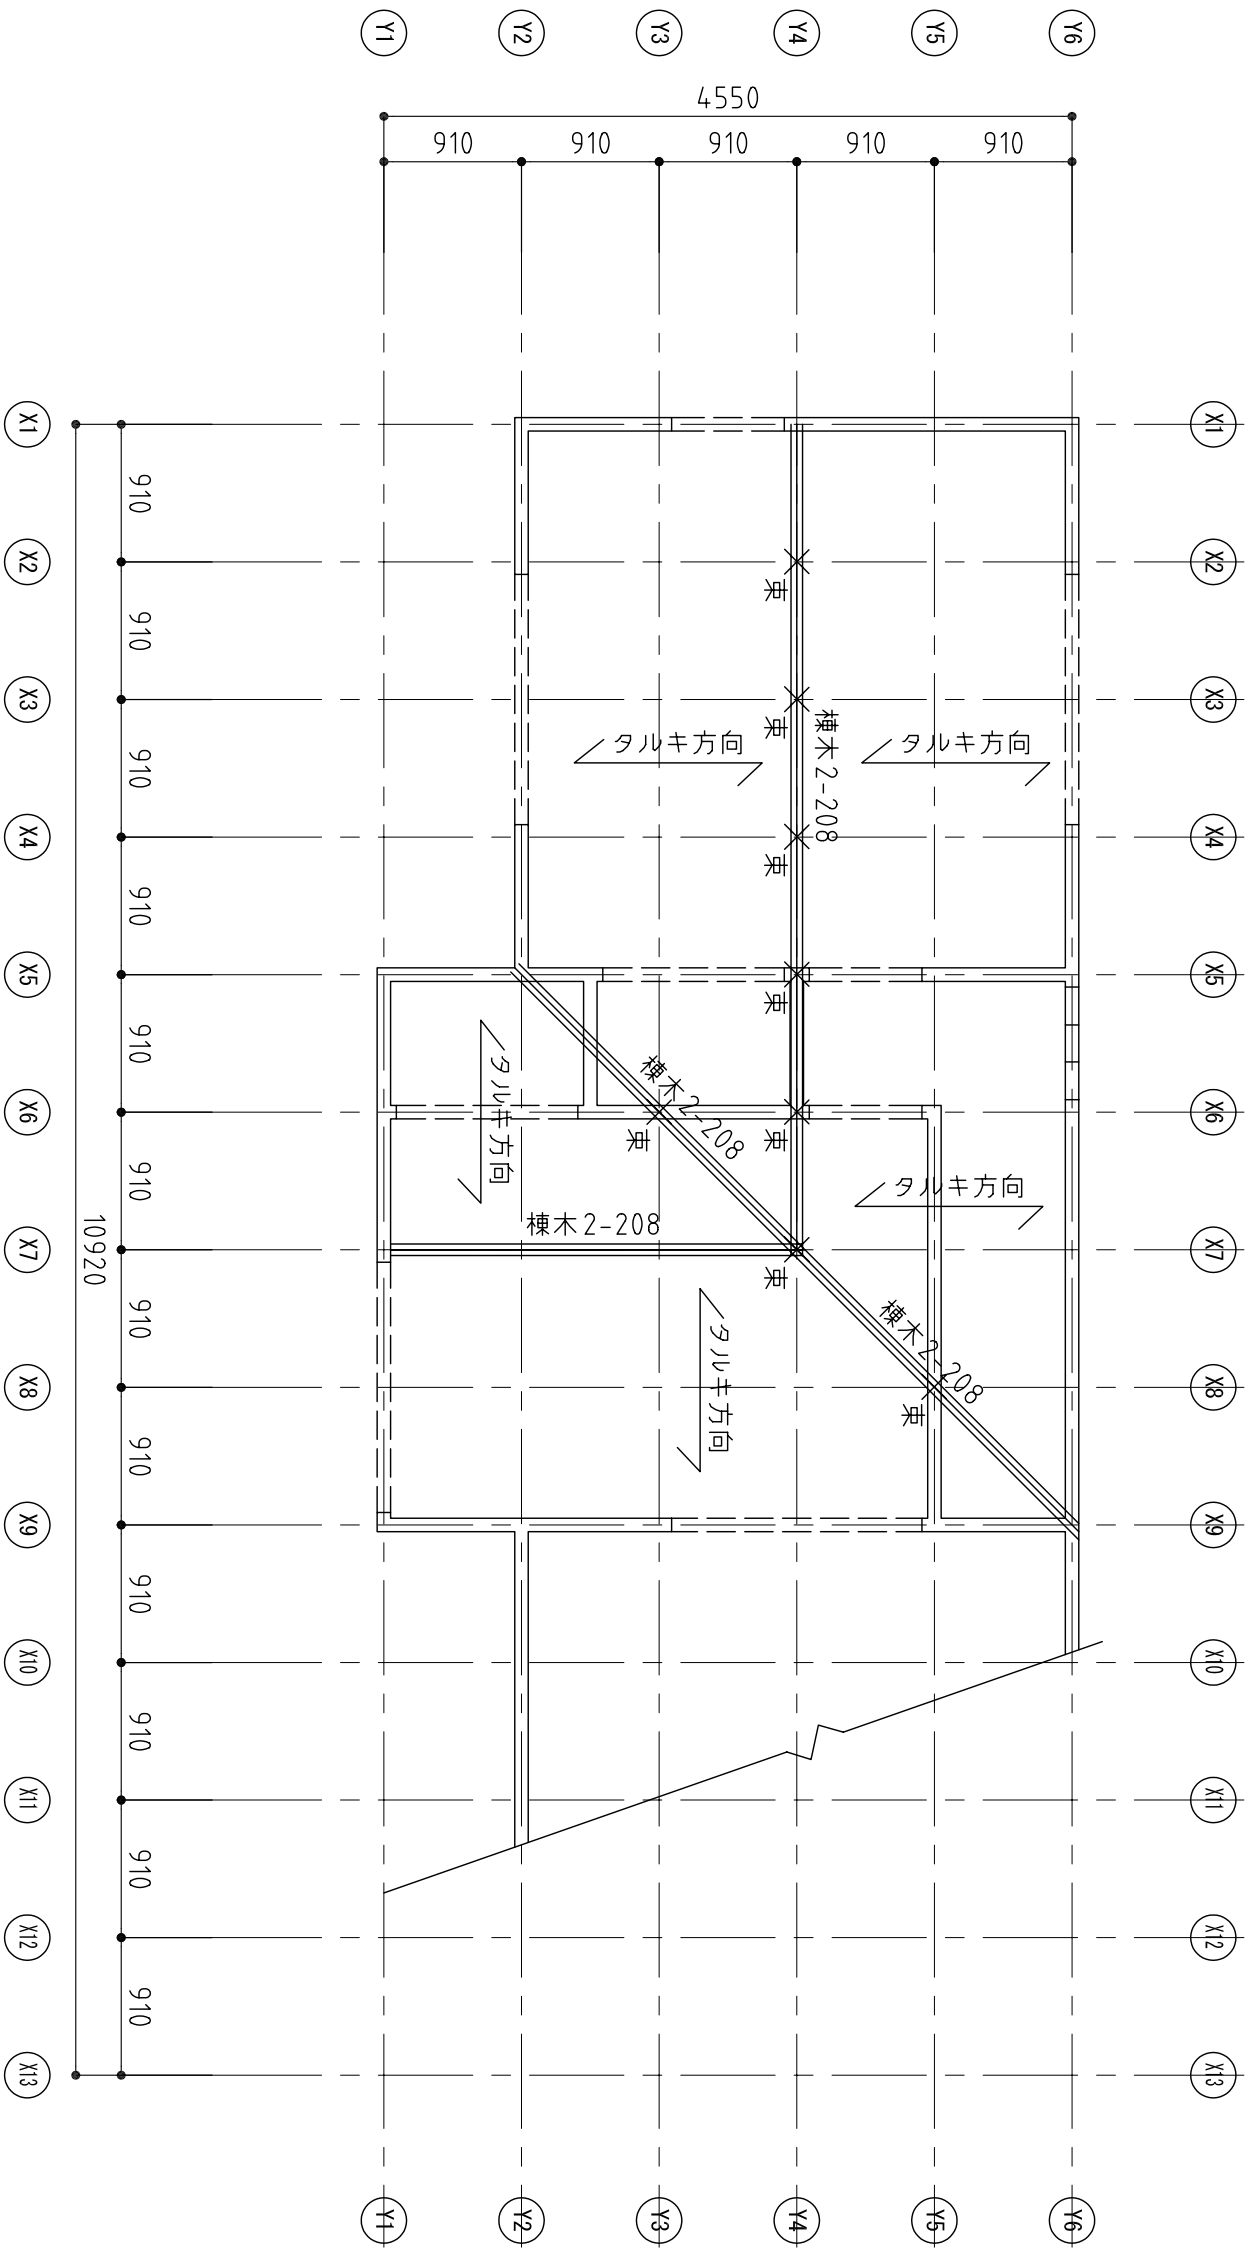

棟木。タルキ方向伏図 S=1/50

構造設計担当 一級建築士（大臣）登録 第143458号 釜木 章	設計者	承諾者	縮尺 S=1/50	工事名称		図面番号 S13
				設計年月日	図面名 棟木。タルキ方向伏図	