
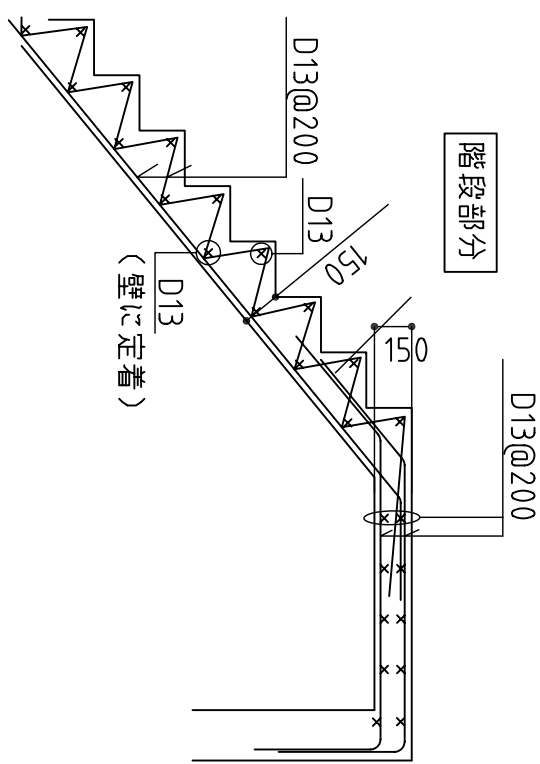


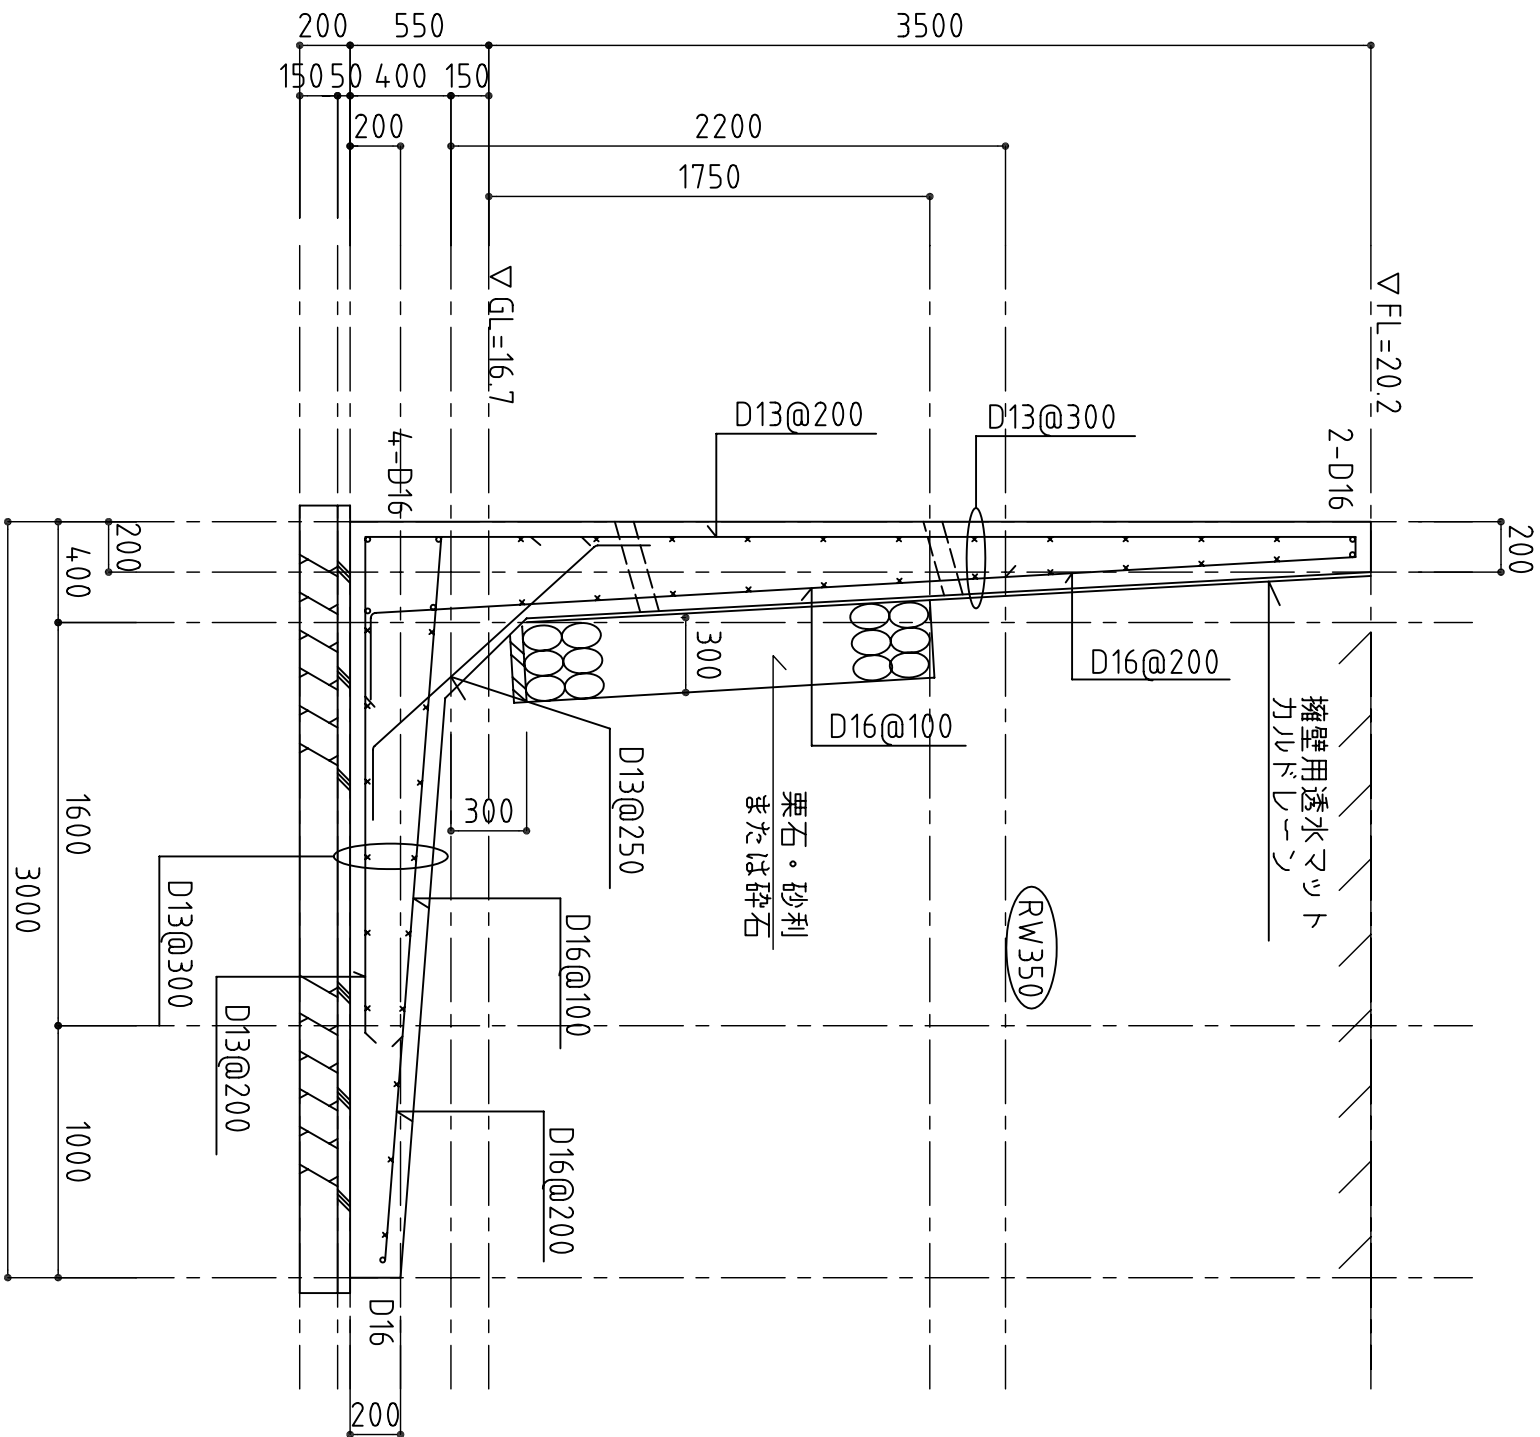

- 特記事項
1. 水抜き孔は内径75mm以上の塩ビ管その他これに類する耐水材料を用いたもので3㎡当り1ヶ所以上設けること
  2. 特記なき限り、幅止め筋 D10@800
  3. 内部摩擦角20°（背面土：ローム）

|     |  |     |                 |     |            |      |
|-----|--|-----|-----------------|-----|------------|------|
| 工事名 |  | 管理者 | 設計者             | 担当者 | 図面名        | 図面NO |
| 備考  |  | 日付  | 日付<br>H16.11.28 | 日付  | 配筋詳細図. リスト | S    |